

Ведомость зданий, сооружений и площадок

Номер по генплану	Наименование и обозначения	Этажность	Количество, шт		Площадь, м2				Строительный объем, м³	
			зданий	квартир	застройки		пл. жилого зд.		здания	всего
					здания	всего	здания	всего		
1	Многоквартирный жилой дом	8	1		449,19					
2	Мусорокамера для временного складирования ТБО	1	1		4,71					
3	Автостоянка на 9 легковых авто.		1			118,00				
4	Площадка для отдыха детей		1			56,90				
5	Площадка для занятий физкультурой		1			31,90				
6	Велосипедная дорожка		1			57,24				
7	Площадка для отдыха взрослых		1			8,00				
8	Площадка сушки белья		1			8,91				
9	Блок очистки									

Ведомость тротуаров, дорожек и площадок


Условные обозначения	Наименование	Тип	Площадь покрытия, м²	Примечание
	Покрытие из бетонной плитки с возможностью проезда с бортовым камнем БР 100.30.15.	1	255,80	
	Плиточное покрытие велодорожки с бортовым камнем БР 100.20.8.	2	57,24	м.п.
	Плиточное покрытие тротуара с бортовым камнем БР 100.20.8.	2	126,33	м.п.
	Покрытие из спецсмеси с бортовым камнем БР 100.20.8.	5	88,80	
			44,17	м.п.

- УСЛОВНЫЕ ОБОЗНАЧЕНИЯ
- ПРОЕКТИРУЕМОЕ ЗДАНИЕ
  - ГРАНИЦА УЧАСТКА ЗАСТРОЙКИ
  - КРАСНАЯ ЛИНИЯ
  - ОХРАННАЯ ЗОНА УСТАНОВКИ ЭЛЕКТРОХИМИЧЕСКОЙ ЗАЩИТЫ
  - ЗОНА 3 м. ОТ АНОДА

1. В местах пересечения тротуаров с проездами предусматривается пониженный бортовой камень /высотой 1,5-0 см, шириной 1,2 м/ и тактильные дорожные указатели в соответствии с ГОСТ 52875-2007.  
 2. Уклоны тротуаров не превышают допустимые СНиП 35-01-2001 "Доступность зданий и сооружений для маломобильных групп населения".

Ведомость малых архитектурных форм

№ п/п	Обозначения	Наименование	Кол.	Примечание
А	○	Урна для мусора	4	ООО"КСИЛ" тип.1312
Б	☒	Контейнер для ТБО с крышкой V=0,75 м.куб.	1	МКО-03-02
В	—	Скамья	3	ООО"КСИЛ" тип.2102
Г	⊕	Качалка-балансир (малая)	1	ООО"КСИЛ" тип.4102
Е		Детский игровой комплекс	1	ООО"КСИЛ" тип.4106
Ж		Лиана малая	1	ООО"КСИЛ" тип 6728
К		Стойка для сушки белья	1	т.п. 310-5-4 Ал.Ш

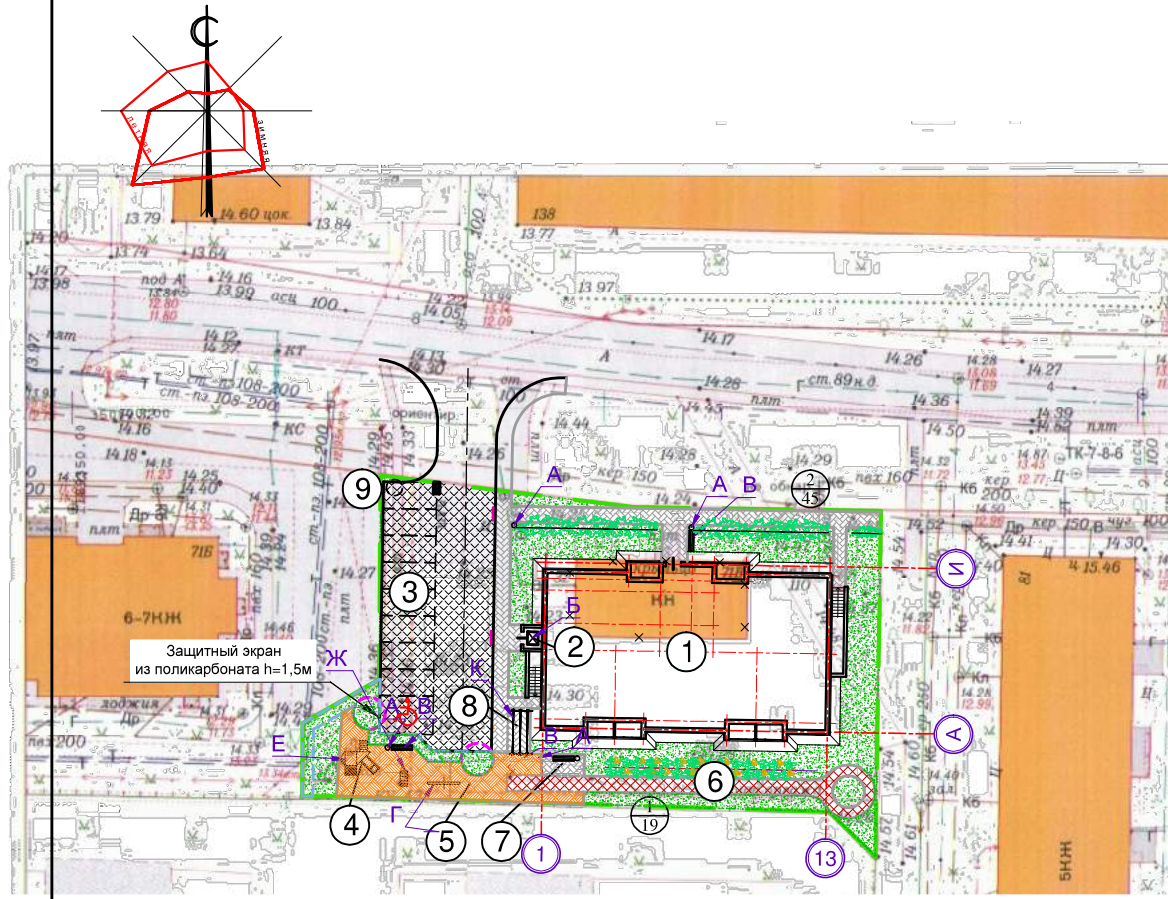

						007/16-ПЗУ					
						Многоквартирный жилой дом по ул.Батальной, 71в, в г. Калининграде					
Изм.	Кол.уч.	Лист	№ док.	Подпись	Дата				Стадия	Лист	Листов
ГИП	Шерстюк								П	3	
Разработал	Дегтерева										
Н.контр.	Бартель					Схема планировочной организации земельного участка. М 1:500			ИП ДЕНИСОВ А. Н.		