


Экспликация помещений

№ поз.	Наименование	Площадь м ²
Нежилое помещение:		
1	Тамбур	11,21
2	Торговый зал	33,25
3	Коридор	29,21
4	Комната приема пищи	26,16
5	Комната уборочного инвентаря	6,60
6	С/у	6,60
Нежилое помещение:		
7	Тамбур	13,81
8	Торговый зал	47,71
9	Коридор	37,63
10	Комната приема пищи	23,88
11	Комната уборочного инвентаря	6,60
12	С/у	6,60
Нежилое помещение:		
13	Тамбур	9,04
14	Торговый зал	40,78
15	Коридор	12,98
16	Комната приема пищи	11,84
17	Комната уборочного инвентаря	3,45
18	С/у	2,57
Нежилое помещение:		
19	Тамбур	13,50
20	Торговый зал	22,57
21	Коридор	43,59
22	Комната уборочного инвентаря	6,18
23	С/у	5,35
Нежилое помещение:		
24	Тамбур	12,56
25	Торговый зал	39,02
26	Коридор	27,46
27	Комната приема пищи	22,55
28	Комната уборочного инвентаря	4,77
29	С/у	5,19
МОП:		
30	Л/к	13,61
31	Служебное помещение	11,95
32	С/у	2,83
33	Коридор	4,96
34	Водомерный узел	7,80
35	Электрощитовая	2,22
36	Техническое помещение	3,32

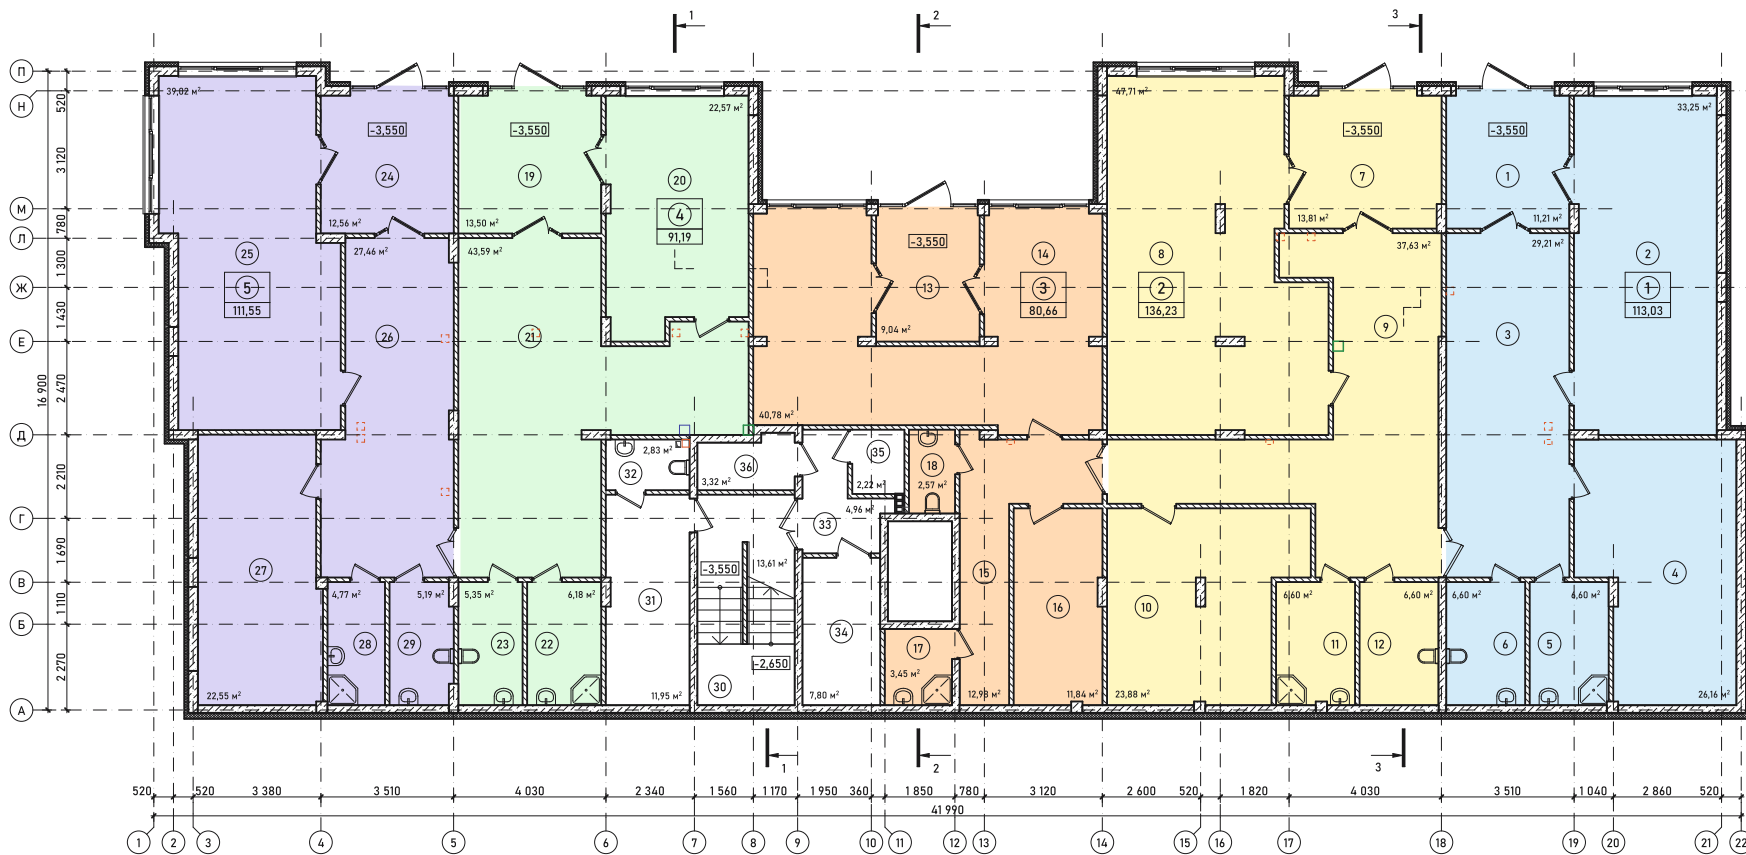


					П-068-2020-АР			
					Гостиница (комплекс апартаментов) по ул. Ленина в г. Светлогорск Калининградской области			
Изм.	Колуч.	Лист	№ док	Подпись	Дата	Стадия	Лист	Листов
						П	5	
ГИП	Князьков А.Н.					План цокольного этажа		
Разработал	Шагаев С.А.					ООО "СанТермо-Проект"		
Н.контроль	Князьков А.Н.							

Формат 594x297

Согласовано

в зак. инв. №
Подп. и дата
Инв. № Подл.

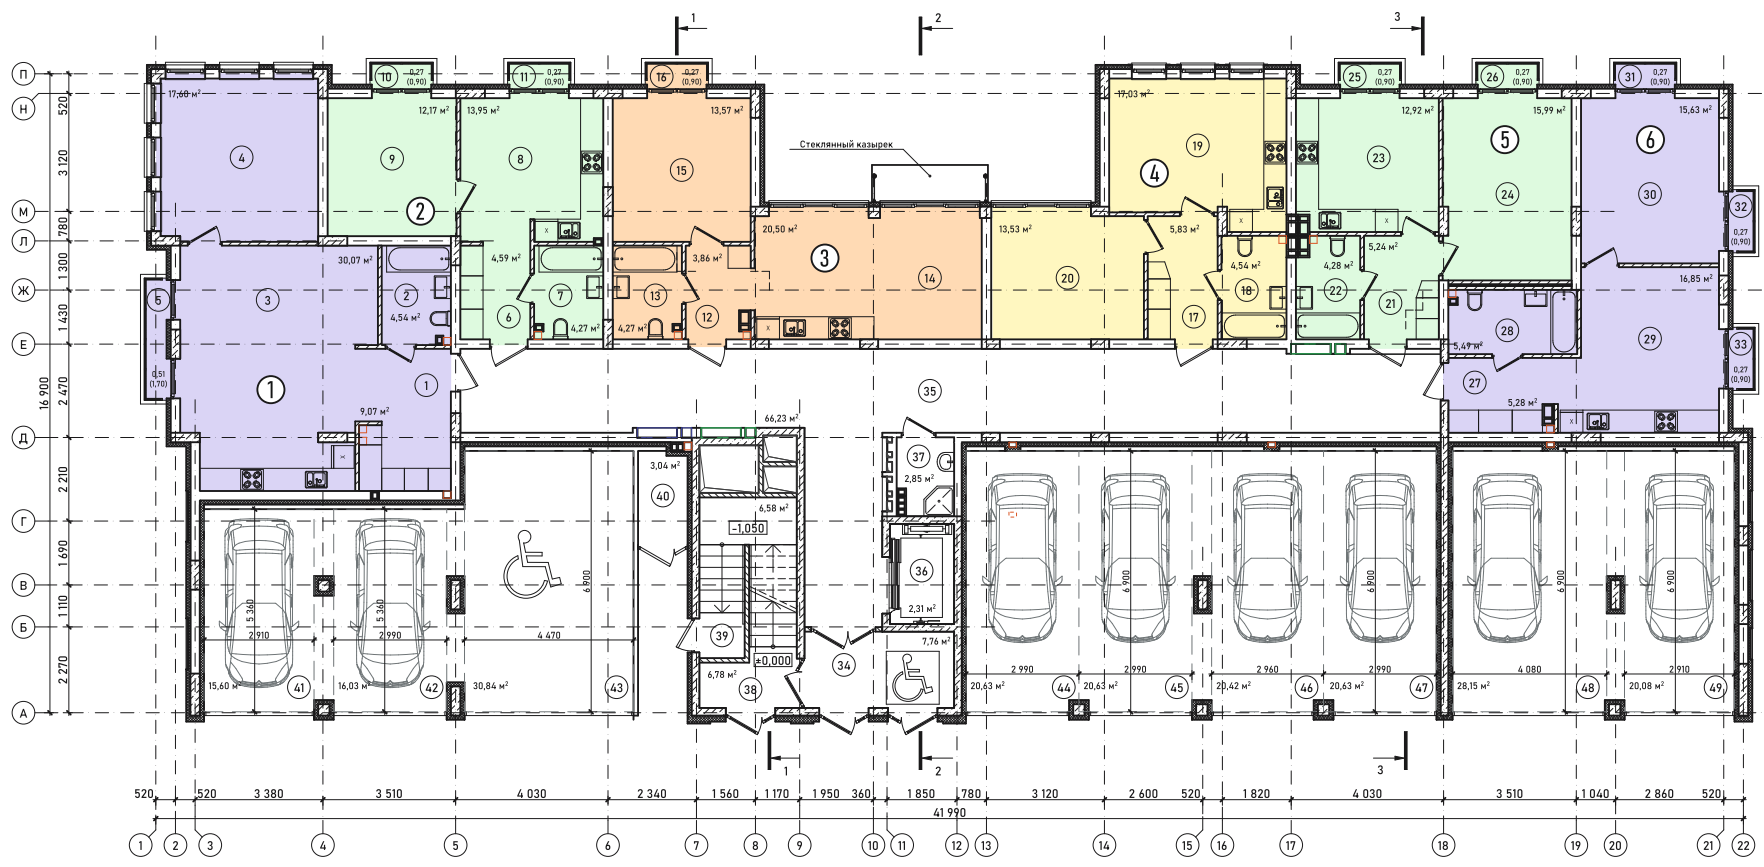

Согласовано

Изм. №	Подд. и дата	в зам. инв. №
Изм. №	Подд.	

П-068-2020-AP											
Гостиница (комплекс апартаментов) по ул. Ленина в г. Светлогорск Калининградской области											
Изм.	Колуч	Лист	№ док	Подпись	Дата						
ГИП	Князьков А.Н.										
Разработал	Шагаев С.А.										
Н.контроль	Князьков А.Н.										
План 1 этажа					<table border="1"> <tr> <td>Стадия</td> <td>Лист</td> <td>Листов</td> </tr> <tr> <td>П</td> <td>6</td> <td> </td> </tr> </table>	Стадия	Лист	Листов	П	6	
Стадия	Лист	Листов									
П	6										
ООО "СанТермо-Проект"					Формат 594x297						



Согласовано
 в зак. инв. №
 Подп. и дата
 Инв. № Подп.

Изм.	Колуч.	Лист	№ док.	Подпись	Дата
ГИП	Князьков А.Н.				
Разработал	Шагаев С.А.				
Н.контроль	Князьков А.Н.				

П-068-2020-АР
 Гостиница (комплекс апартаментов) по ул. Ленина в г. Светлогорск Калининградской области

Стадия	Лист	Листов
П	8	

План 2 этажа

ООО "СанТермо-Проект"



Согласовано

Изм. №	Подл. и дата	в зак. инв. №
Изм. №	Подл.	

Изм.	Колуч.	Лист	№докум.	Подпись	Дата


П-068-2020-АР

Гостиница (комплекс апартаментов) по ул. Ленина в г. Светлогорск Калининградской области

Стадия	Лист	Листов
П	10	

План 3 этажа

ООО "СанТермо-Проект"

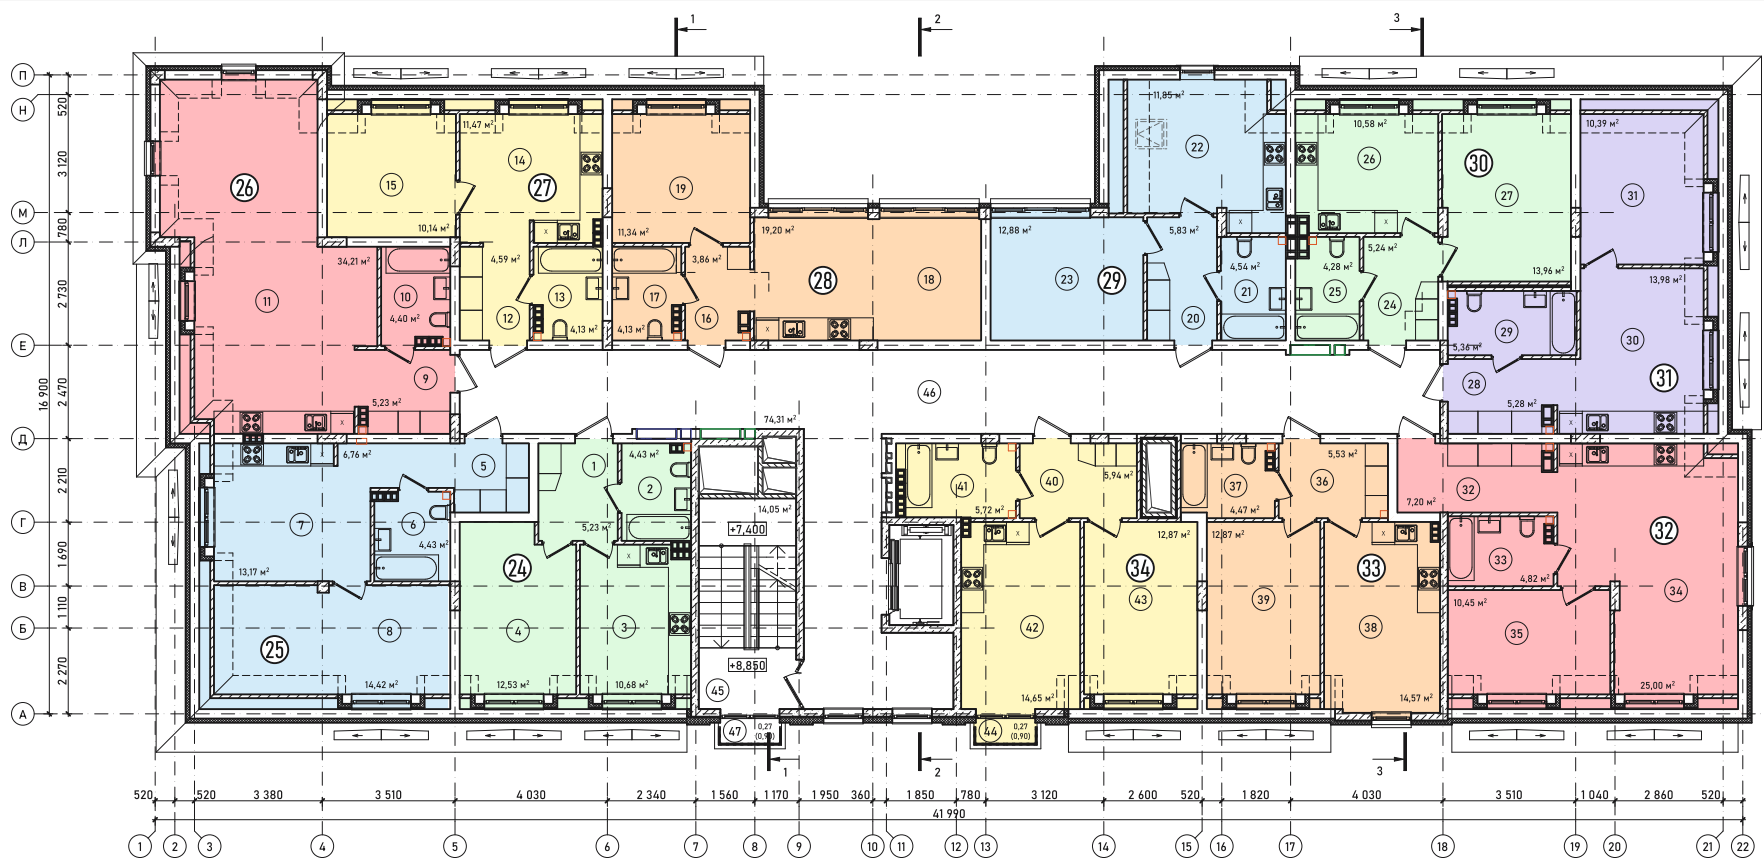

Согласовано

Изм. №	Подп.	Дата
Изм. №	Подп.	Дата
Изм. №	Подп.	Дата

П-068-2020-АР											
Гостиница (комплекс апартаментов) по ул. Ленина в г. Светлогорск Калининградской области											
Изм.	Колуч.	Лист	№ док.	Подпись	Дата						
ГИП	Князьков А.Н.			<i>[Signature]</i>							
Разработал	Шагаев С.А.			<i>[Signature]</i>							
Н.контроль	Князьков А.Н.			<i>[Signature]</i>							
План мансарды					<table border="1"> <tr> <td>Стадия</td> <td>Лист</td> <td>Листов</td> </tr> <tr> <td>П</td> <td>12</td> <td></td> </tr> </table>	Стадия	Лист	Листов	П	12	
Стадия	Лист	Листов									
П	12										
ООО "СанТермо-Проект"					Формат 594x297						