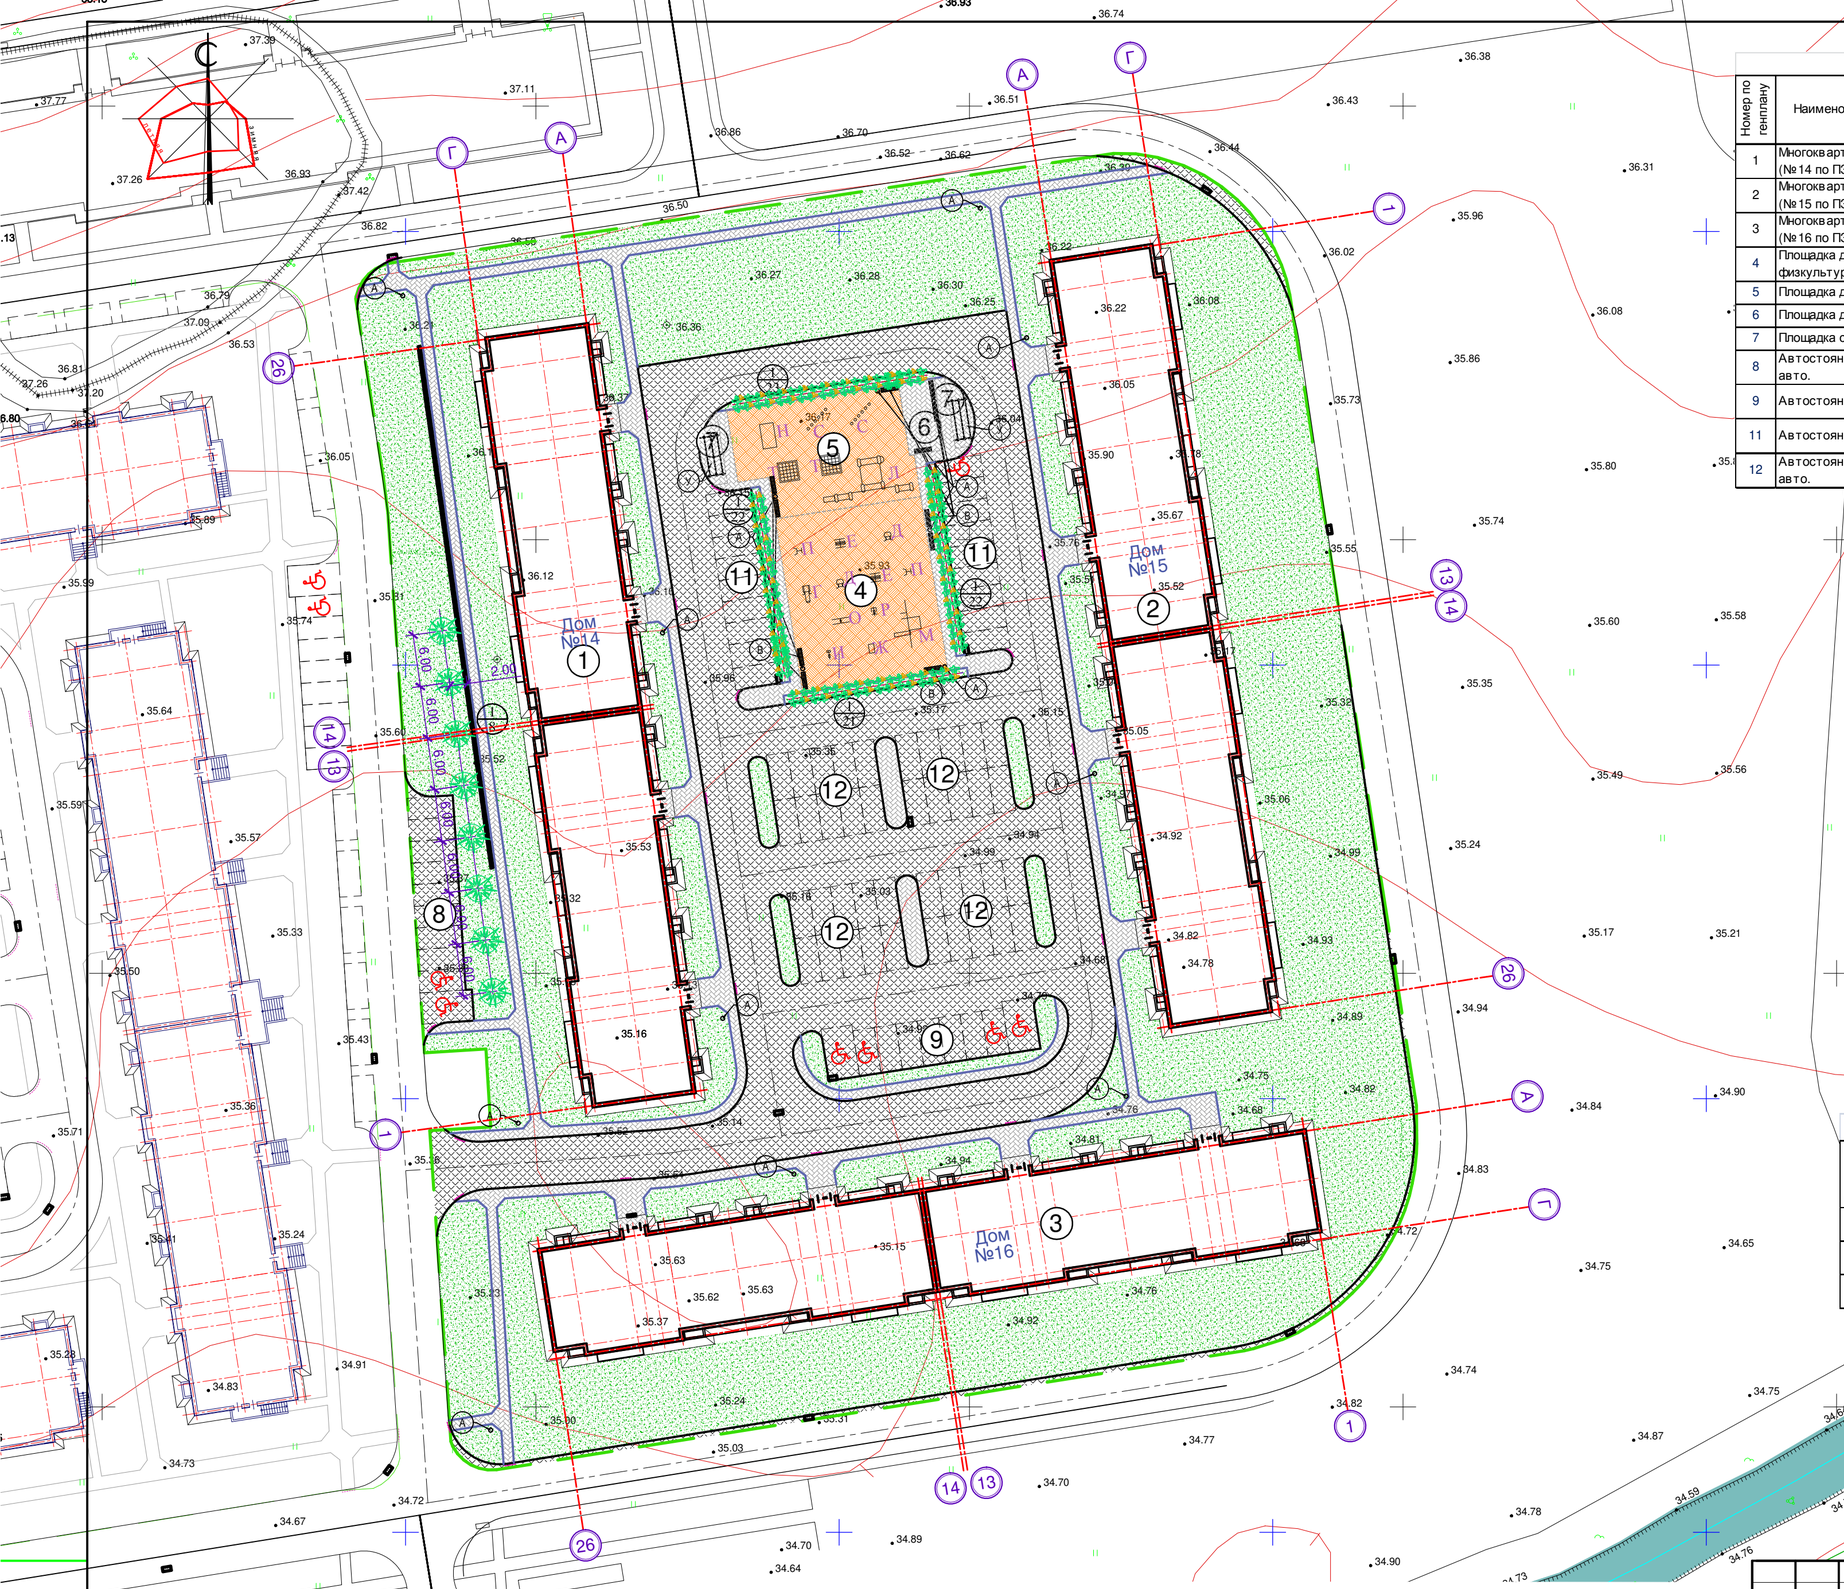

Ведомость зданий, сооружений и площадок

Номер по генплану	Наименование и обозначения	Этажность	Количество, шт.			Площадт, м.кв.				Строительный объем, м.куб.	
			зданий	квартир		застройки		пл. жилого здания			
				здания	всего	здания	всего	здания	всего	здания	всего
1	Многоквартирный жилой дом (№14 по ПЗУ)	4	1			1247,3					
2	Многоквартирный жилой дом (№15 по ПЗУ)	4	1			1247,3					
3	Многоквартирный жилой дом (№16 по ПЗУ)	4	1			1247,3					
4	Площадка для занятий физкультурой		1			345,1					
5	Площадка для отдыха детей		1			250,9					
6	Площадка для отдыха взрослых		1			34,6					
7	Площадка сушки белья		2			17,5					
8	Автостоянка на 10 легковых авто.		1			140,8					
9	Автостоянка на 9 легковых авто.		1			135,9					
11	Автостоянка на 9 легковых авто.		2			119,2					
12	Автостоянка на 10 легковых авто.		4			132,5					

Ведомость элементов озеленения

номер по ген-плану	Наименование породы и вида насаждения	возраст, лет	кол-во, шт	Примечание
1	Ель канадская коника	3-4	8	1/1
2	Можжевельник китайский стрикта (h до 0,5м)	3-4	88	1/5
	Газон партерный		5802,7	

Ведомость тротуаров, дорожек и площадок

Условные обозначения	Наименование	Тип	Площадь покрытия, м²	Примечание
	Покрытие из бетонной плитки с возможностью проезда	1	3331,2	
	с бортовым камнем БР100.30.15.		979,6	м.п.
	Плиточное покрытие тротуара	2	1134,4	
	с бортовым камнем БР100.20.8.		984,3	м.п.
	Покрытие из спецсмеси (резиновое покрытие)	5	596	

УСЛОВНЫЕ ОБОЗНАЧЕНИЯ

ПРОЕКТИРУЕМОЕ ЗДАНИЕ

ГРАНИЦА УЧАСТКА ЗАСТРОЙКИ

1.В местах пересечения тротуаров с проездами предусматривается пониженный бортовой камень /высотой 1,5-0 см, шириной 1,2 м/ и тактильные дорожные указатели в соответствии с ГОСТ 52875-2007.
2. Уклоны тротуаров не превышают допустимые СНиП 35-01-2001 "Доступность зданий и сооружений для маломобильных групп населения".

Изм.	Кол.уч.	Лист	№ док.	Подпись	Дата
ГИП		Шерстюк			05.19
Разработал		Дегтерева			
Н.контр.		Мединина			

01/19-ПЗУ

Корректировка проекта. Комплекс жилых домов со встроенными нежилыми помещениями и развитой инфраструктурой в пос. Холмогоровка Зеленоградского района Калининградской области. Дома №14-16 по ПЗУ.

Дома №14-16 по ПЗУ

Стадия	Лист	Листов
П	4	

Схема планировочной организации земельного участка. М 1:500

ИП Шерстюк А.С.
СРО №0246.01-2015-3904041716З1-П-110 от 9 апреля 2015 года