


Чертеж градостроительного плана земельного участка (ЧГПЗУ)


Условные обозначения:

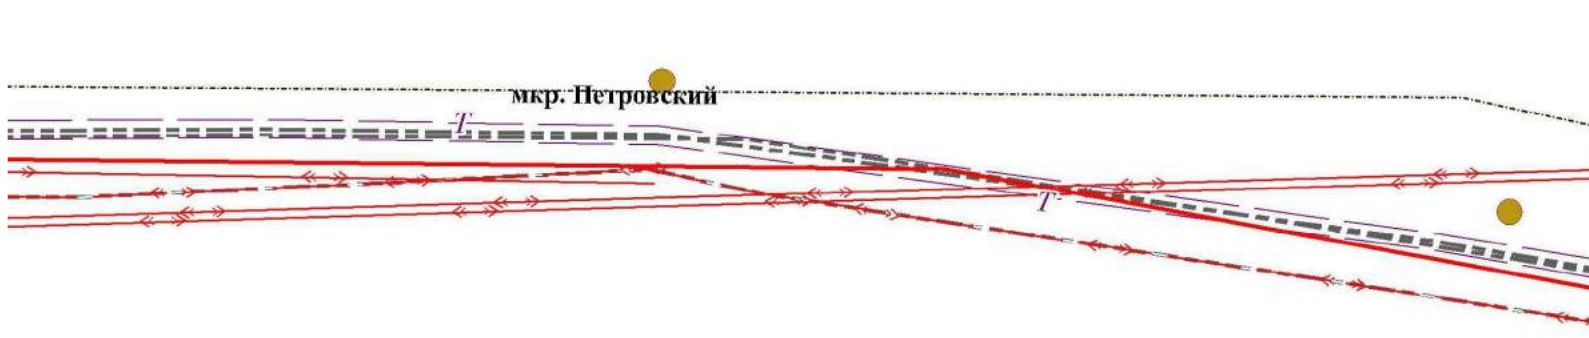

- Граница земельного участка
- Место допустимого размещения зданий, строений, сооружений
- Характерные точки границ земельного участка
- Минимальные отступы от границ земельного участка
- Проектная красная линия

Примечание:
 Минимальные отступы от границ земельного участка для видов разрешенного использования земельных участков и объектов капитального строительства предусмотренных градостроительным регламентом для данной территориальной зоны, отображены в Приложении 1 ГПЗУ.
 Границы зон с особыми условиями использования территории:

- ограничения прав на земельный участок, предусмотренные статьями 56, 56.1 Земельного кодекса Российской Федерации (согласно сведениям ЕГРН);
- весь земельный участок расположен в приаэродромной территории, в зоне ограничения строительства по высоте аэродрома Калининград "Чкаловск" (проект);
- информация об ограничениях в использовании земельного участка - см. п. 5,6,7 ГПЗУ.

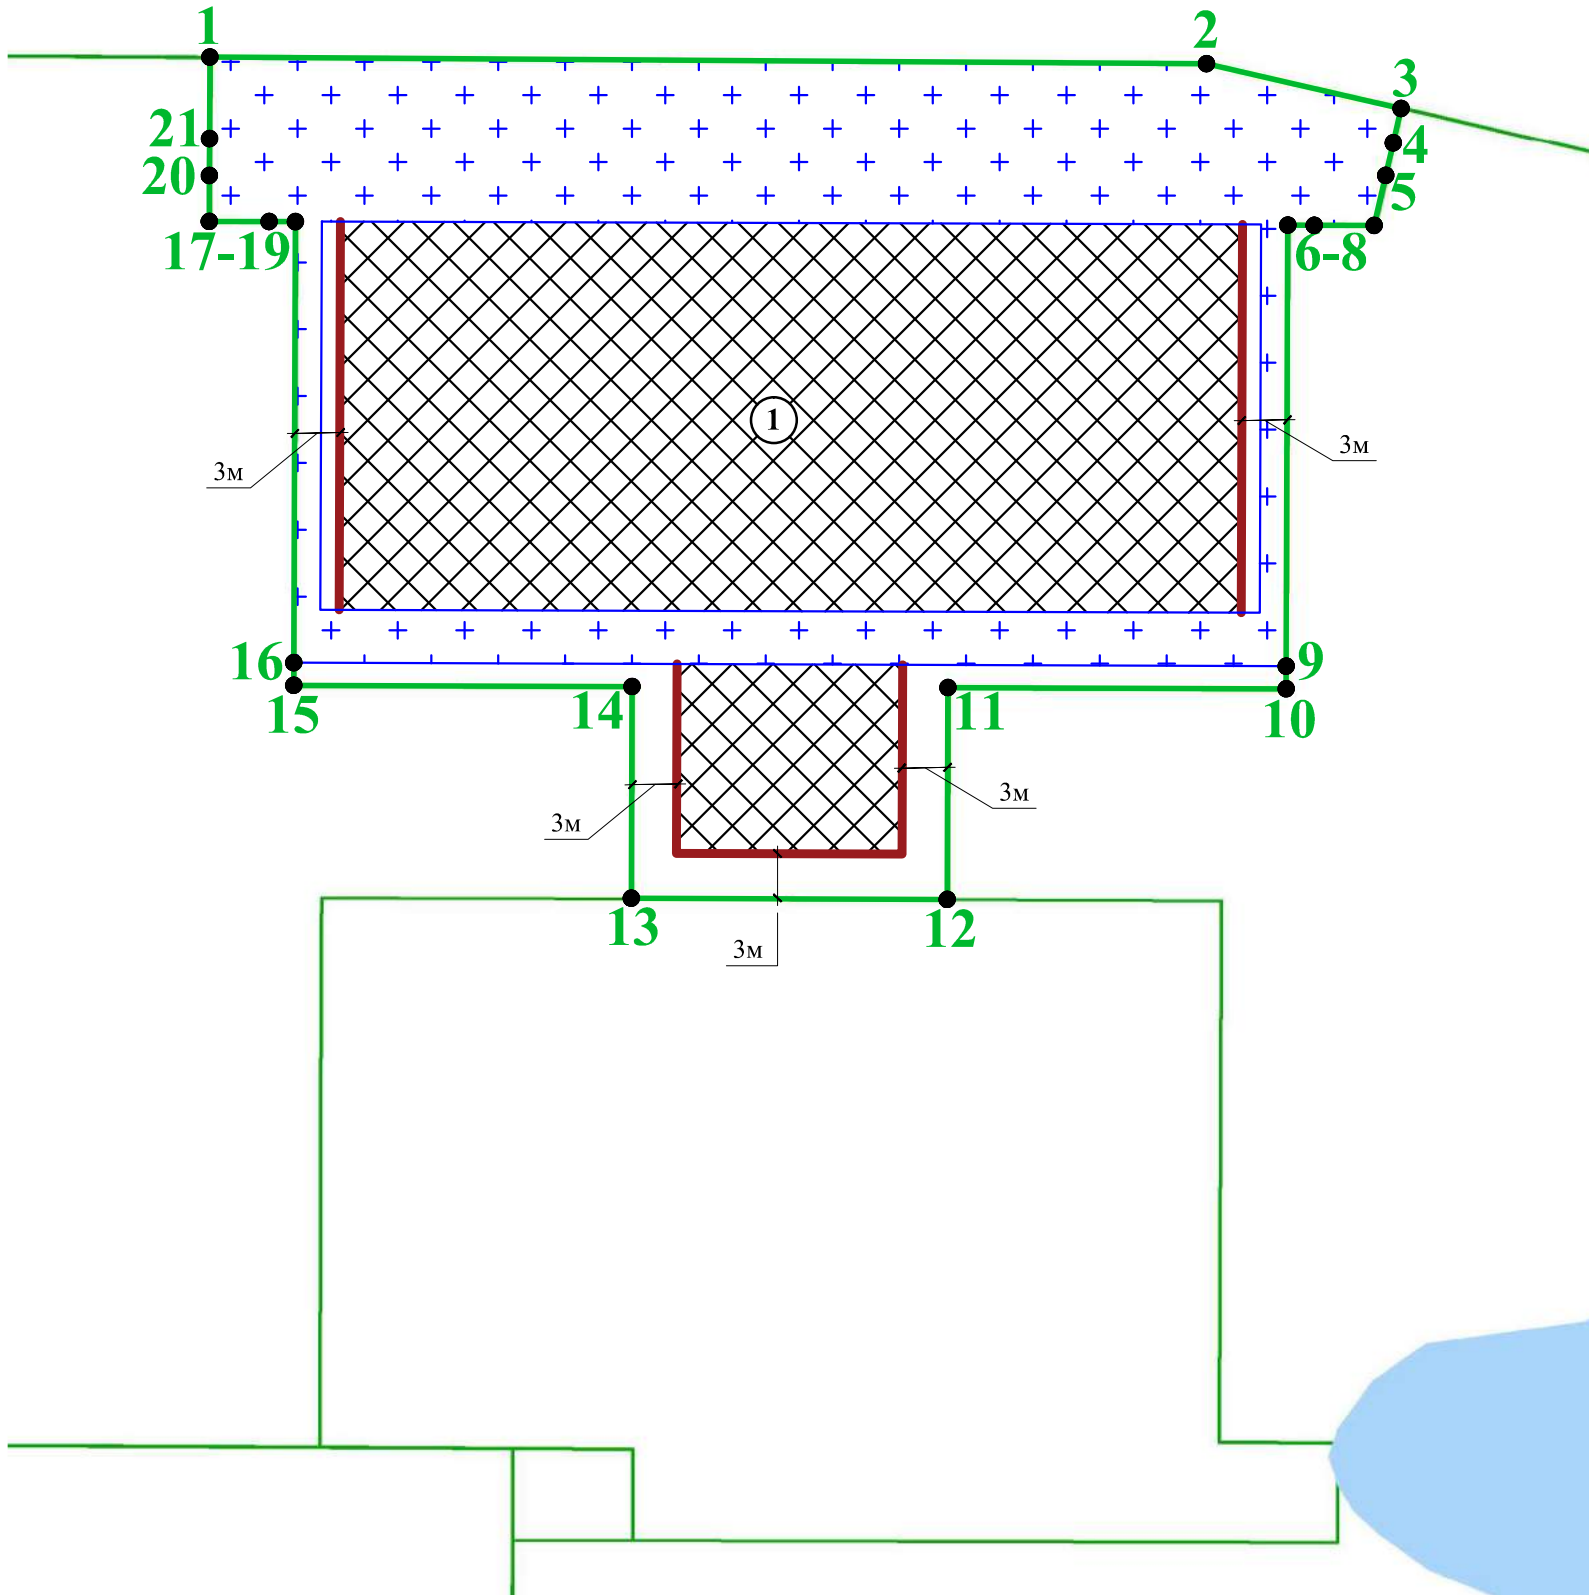

ЧГПЗУ разработан ГБУ КО "Центр кадастровой оценки и мониторинга недвижимости" 28.04.2021 г. на основе информационной системы обеспечения градостроительной деятельности муниципального образования

Площадь участка 3 158 кв.м.		Вх. № 1159696841 от 15.04.2021 г.		
Чертеж градостроительного плана земельного участка (ЧГПЗУ) с КН 39:15:142025:4766				
Начальник отдела подготовки ГПЗУ ГБУ КО "ЦКОиМН"	Калининградская обл., г. Калининград, ул. У. Громовой.	Масштаб	Лист	Листов
		1:500	1	1
Должность	Подпись	ГБУ КО "Центр кадастровой оценки и мониторинга недвижимости"		