

ВЕДОМОСТЬ ЖИЛЫХ И ОБЩЕСТВЕННЫХ ЗДАНИЙ И СООРУЖЕНИЙ.


Номер на плане	Наименование и обозначение	Этажность	Количество		Площадь м.кв.		Строительный объем м.куб.	
			зданий	квартир	застройки	общая нормируемая	здания	здания
Жилые здания								
1	Жилой дом (проектир)	6	1	16	208,5	512,4	3752,5	

ВЕДОМОСТЬ ПРОЕЗДОВ, ТРОТУАРОВ И ПЛОЩАДОК 2 ЭТАП

Поз	Наименование	Тип	Площадь покрытия м.кв.	Примечание
1	Покрытие из бетонной плитки с возможностью проезда $h=0.08$	IV1	157	
2	Тротуар и площадки из бетонной плитки $h=0.06$	10	82	
3	Газон $h=0,15м$	—	158,5	


УСЛОВНЫЕ ОБОЗНАЧЕНИЯ

- Граница участка
- Граница 2 этапа строительства
- Охранная зона объекта культурного наследия.

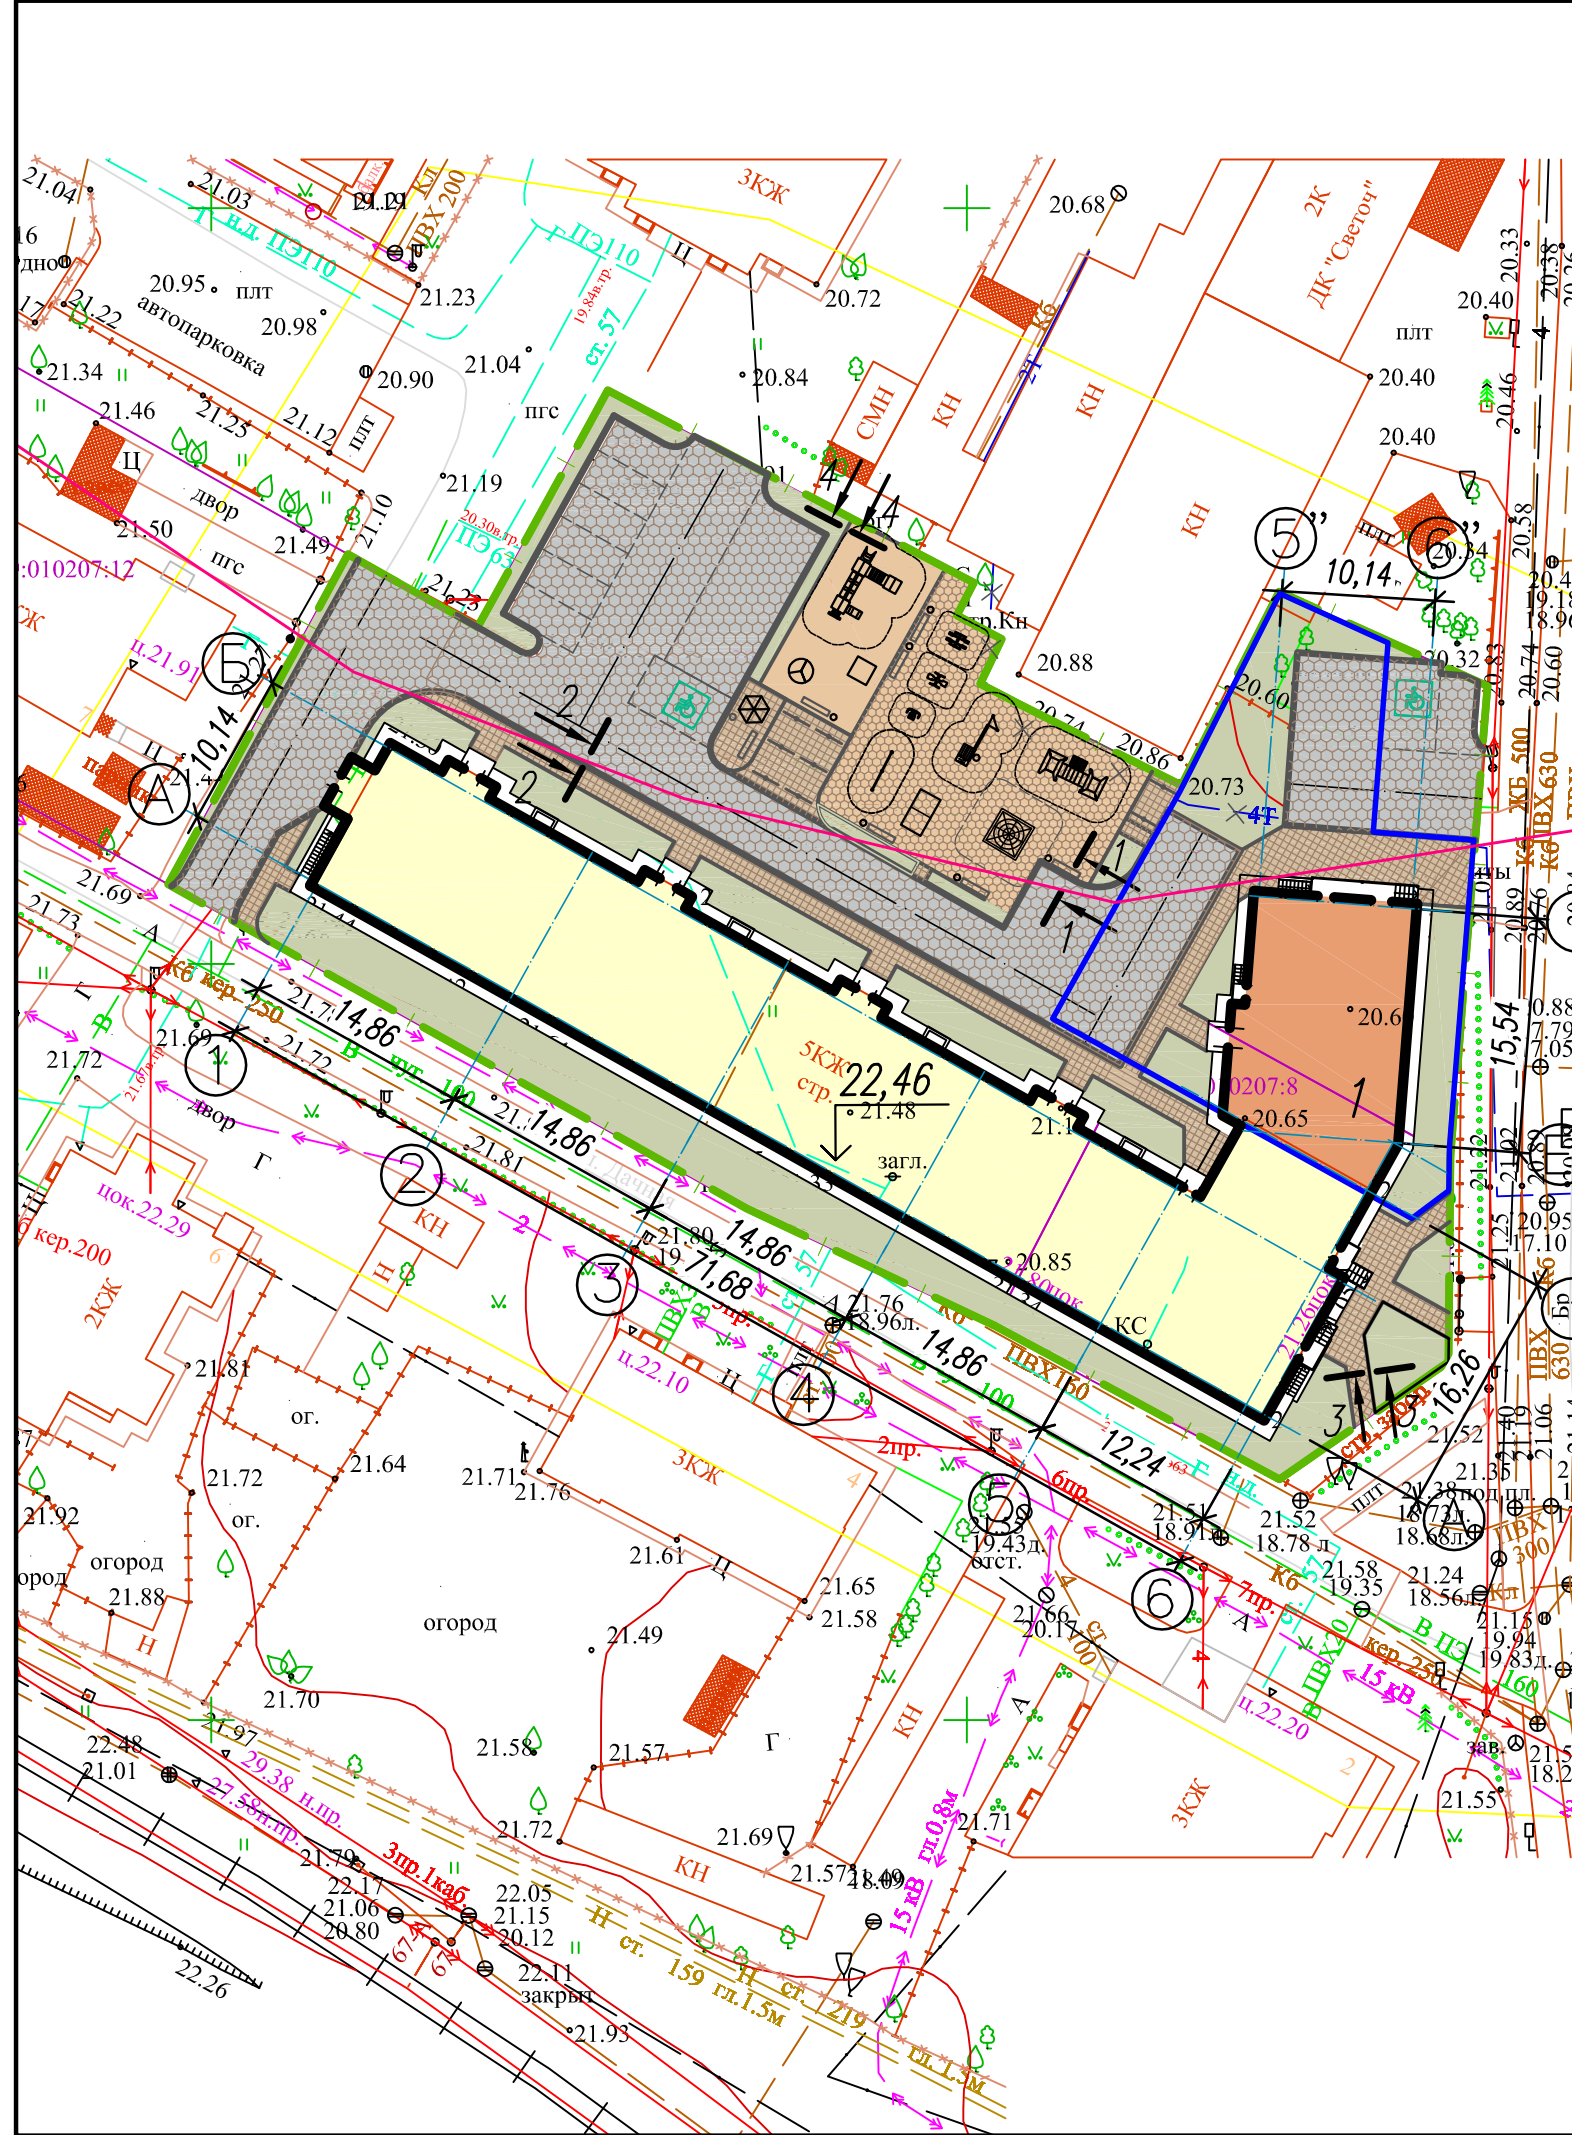

					2016-09-03/2017-03к ПЗУ		
					"Многоквартирный дом" по ул. Дачная в г.Пионерский Калининградской обл. Корректировка		
Изм.	Кол.уч	Лист	№ док.	Подп.	Дата		
						2 ЭТАП	П
						СХЕМА ПЛАНИРОВОЧНОЙ ОРГАНИЗАЦИИ ЗЕМЕЛЬНОГО УЧАСТКА М 1:500	ООО "МАКРОСТРОЙ"
ГИП		Штанина					
Исполнил		Кольцова					

ВЕДОМОСТЬ ЖИЛЫХ И ОБЩЕСТВЕННЫХ ЗДАНИЙ И СООРУЖЕНИЙ.

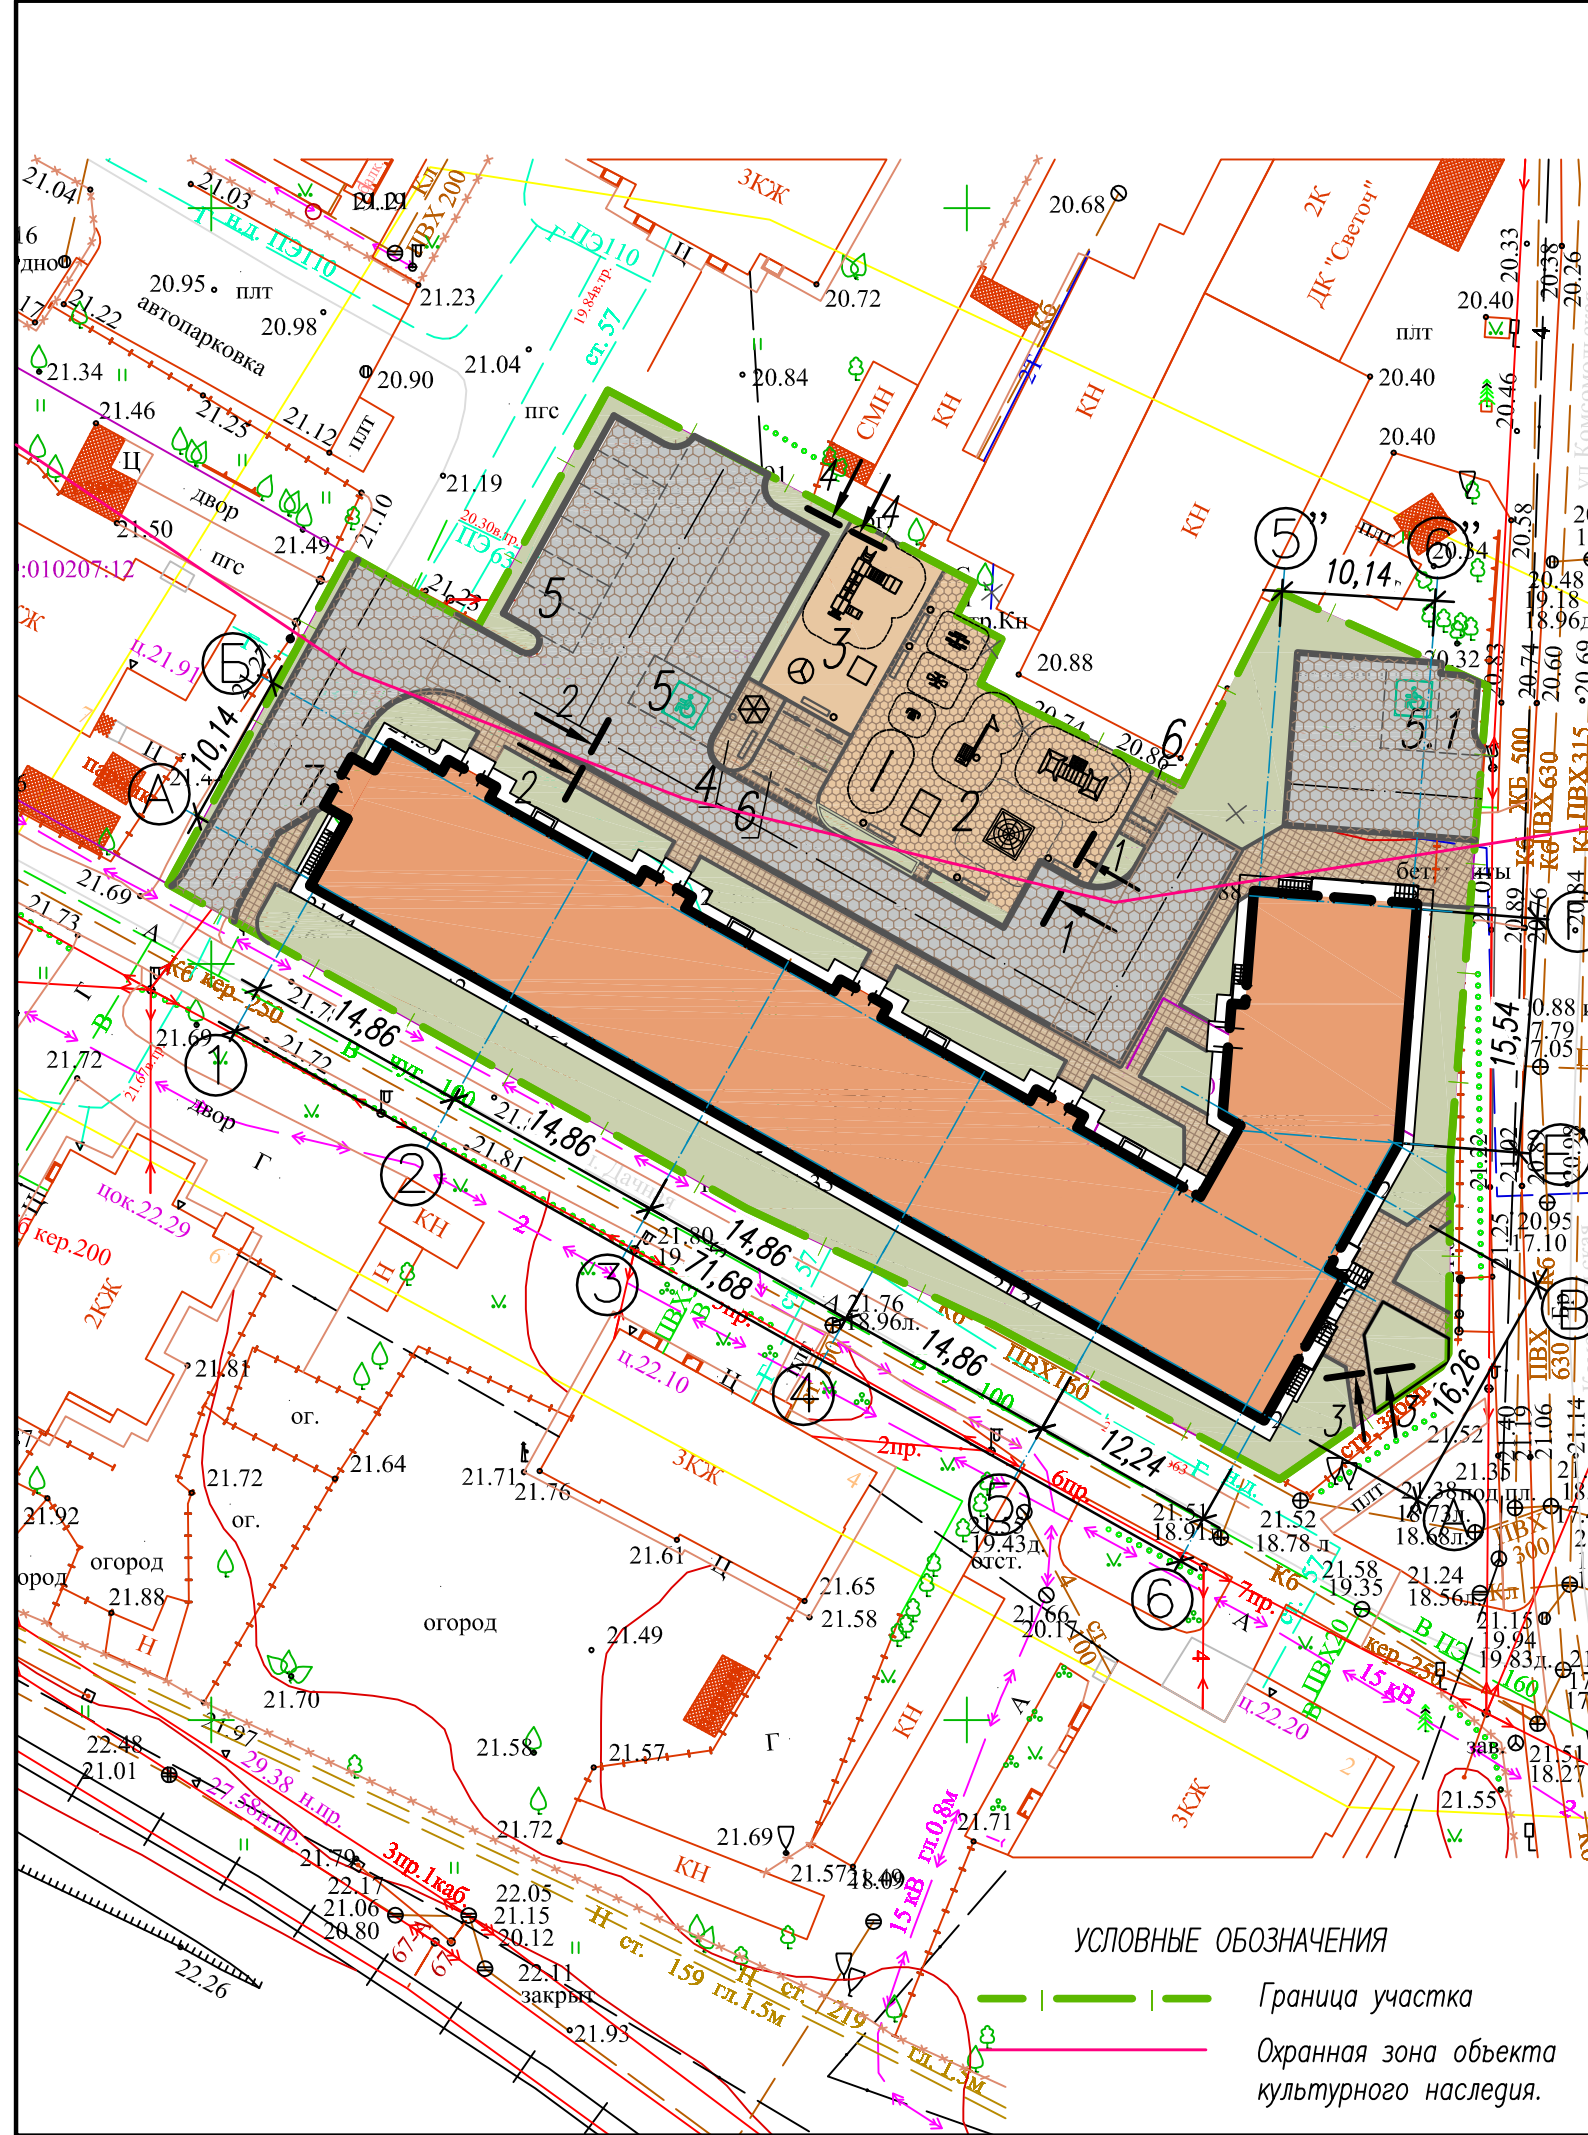

Номер на плане	Наименование и обозначение	Этажность	Количество		Площадь м.кв.		Строительный объем м.куб.		
			зданий	Квартир	застройки	общая нормируемая	здания	здания	
Жилые здания									
1	Жилой дом (проектир)	6	1	79	1113,6	3321,7	20579,2		
Площадки									
2	Площадка для занятий физкультурой	—	1	—	—	240	—	234	—
3	Детская игровая площадка	—	1	—	—	86	—	82	—
4	Площадка для отдыха взрослых	—	1	—	—	16	—	12	—
5	Стоянка для автомашин	—	5	—	19	7	—	7	—
5.1	Стоянка для машин кафе и офисов	—	—	—	—	2	—	2	—
6	Площадка для сушки белья	—	1	—	—	37	—	35	—
7	Мусорокамера	—	1	—	—	6,5	—	—	—

ВЕДОМОСТЬ ПРОЕЗДОВ, ТРОТУАРОВ И ПЛОЩАДОК всего

Поз	Наименование	Тип	Площадь покрытия м.кв.	Примечание
1	Покрытие из бетонной плитки с возможностью проезда h=0.08	IV1	887	
2	Покрытие спортивное газон	—	240	
3	Спецпокрытие	—	86	
4	Тротуар и площадки из бетонной плитки h=0.06	10	302	
5	Газон (в т.ч. спортивный газон) h=0,15м	—	869.4	

УСЛОВНЫЕ ОБОЗНАЧЕНИЯ

- Граница участка
- Охранная зона объекта культурного наследия.

2016-09-03/2017-03к ПЗУ

"Многоквартирный дом" по ул. Дачная в г.Пионерский Калининградской обл. Корректировка

Изм.	Кол.уч	Лист	№ док.	Подп.	Дата
ГИП	Штанина				
Исполнил	Кольцова				

СХЕМА ПЛАНИРОВОЧНОЙ
ОРГАНИЗАЦИИ ЗЕМЕЛЬНОГО УЧАСТКА
М 1:500

Стадия	Лист	Листов
П	3.3	
ООО "МАКРОСТРОЙ"		