

ВЕДОМОСТЬ ЖИЛЫХ И ОБЩЕСТВЕННЫХ ЗДАНИЙ И СООРУЖЕНИЙ.

Номер на плане	Наименование и обозначение	Этажность	Количество		Площадь м.кв.		Строительный объем м.куб.	
			зданий	квартир	застройки	общая нормируемая	здания	здания
Жилые здания								
1	Жилой дом №1 - 1 этап	4	1	16	190,6	447,2		
2	Жилой дом №2	2 этап	4	1	64	731,0	1782,8	
3	Жилой дом №3		4	1	56	740,3	1806,0	
Площадки								
6	Площадка для занятий физкультурой	-	1	-	-	450	384	-
7	Детская игровая площадка	-	1	-	-	153	134	-
8	Площадка для отдыха взрослых	-	1	-	-	32	19	-
9.1	Стоянка для автомашин	-	1	-	-	10 м/мест	-	-
9.2	Стоянка для автомашин	-	1	-	-	8 м/мест	-	-
9.3	Стоянка для автомашин	-	1	-	-	8 м/мест	-	-
9.4	Стоянка для автомашин	-	1	-	-	10 м/мест	-	-
10	Площадка для сушки белья	-	3	-	-	64,4	43,2	-
11	Приспособленная мусорокамера	-	3	-	-	-	-	-


ВЕДОМОСТЬ ПРОЕЗДОВ, ТРОТУАРОВ И ПЛОЩАДОК В ГРАНИЦАХ 2 ЭТАПА

Поз	Наименование	Тип	м.кв.	Примечание
1	Новое покрытие из бетонной плитки h=0.08	-	952	
2	Тротуар и площадки из бетонной плитки h=0.06	10	297	
3	Газон h=0,15м	-	1131,7	

ТЕХНИКО-ЭКОНОМИЧЕСКИЕ ПОКАЗАТЕЛИ УЧАСТКА В ГАРНИЦАХ 2 ЭТАПА

№ п/п	Наименование	Ед. изм.	Кол-во	%
1	Площадь участка	га	0,4131	100
2	Площадь застройки (дома 2, 3)	м.кв.	1471,3	35
3	Площадь покрытий (в т.ч. отмостка - 279 кв.м.)	м.кв.	1528	36
4	Площадь озеленения	м.кв.	1131,7	29

		2017-09		ПЗУ
Многоквартирные дома №2, №3 - II этап строительства по адресу: Калининградской обл., г. Пионерский, пос. Рыбное				
Изм.	Кол.уч.	Лист	№ док.	Подп.
				Дата
			Стадия	Лист
			П	3.2
ГИП	Штангина	СХЕМА ПЛАНИРОВОЧНОЙ ОРГАНИЗАЦИИ ЗЕМЕЛЬНОГО УЧАСТКА М 1:500		
Исполнил	Кольцова			
			ООО "МАКРОСТРОЙ"	

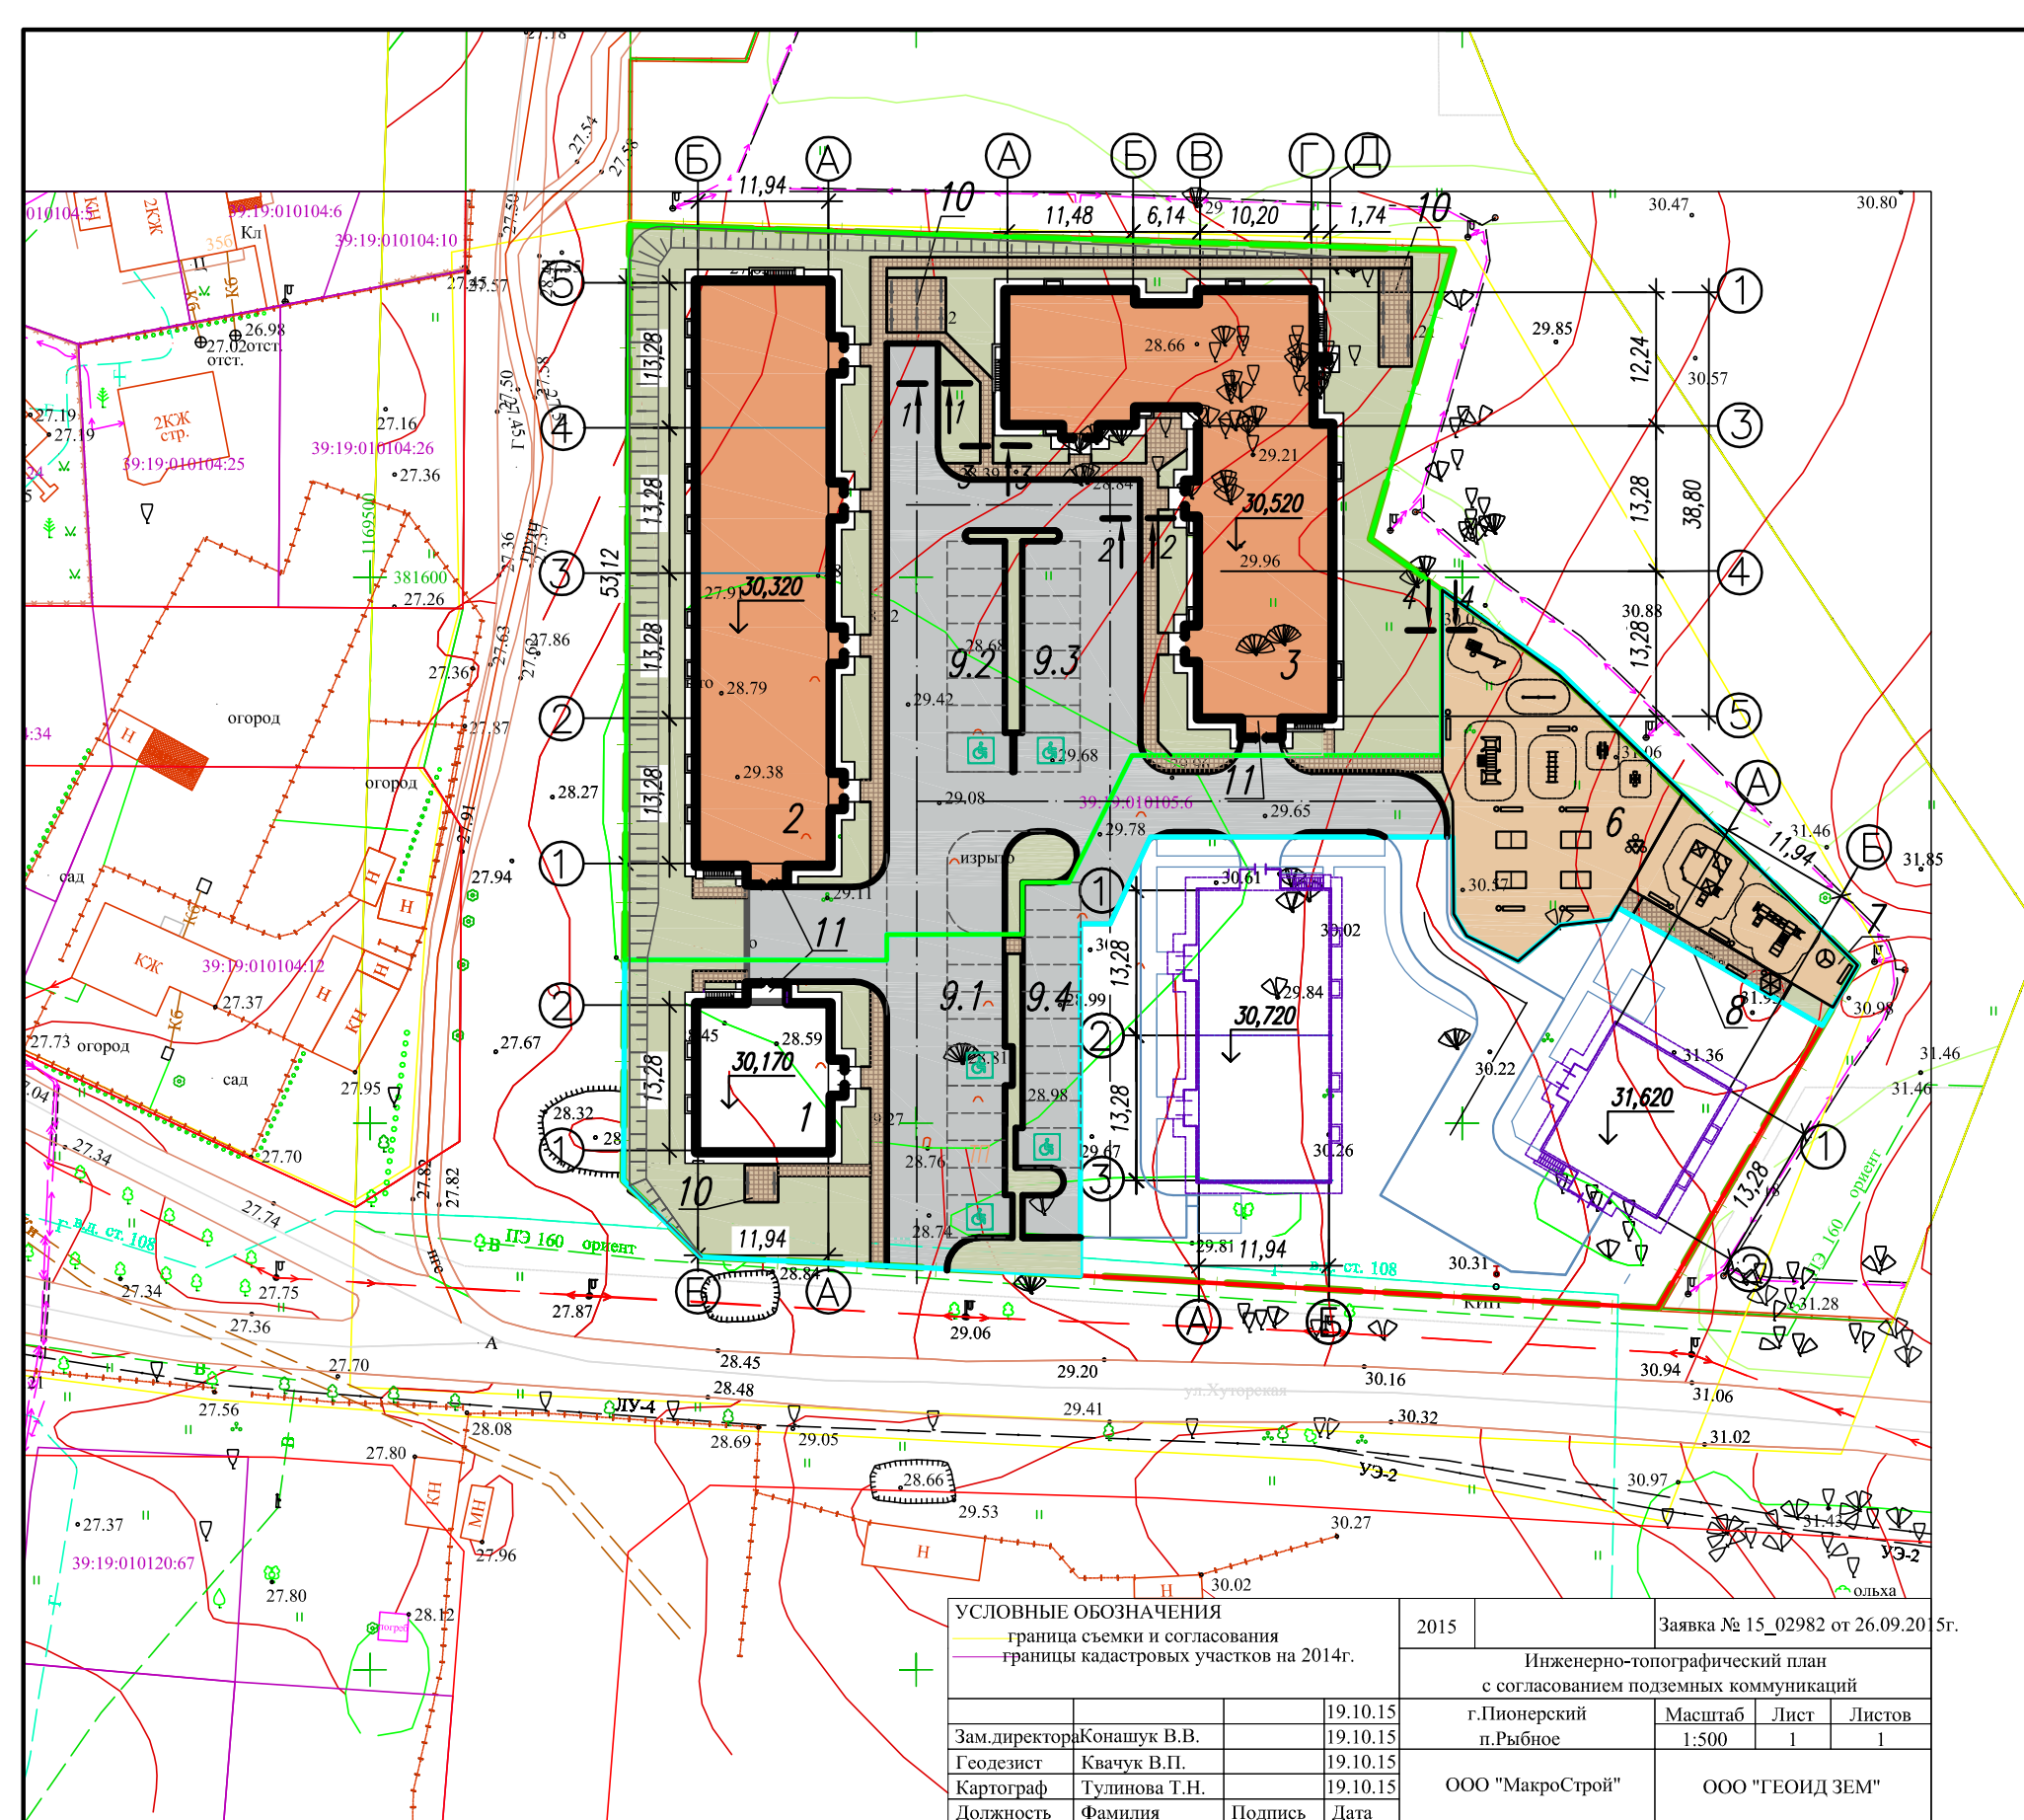

УСЛОВНЫЕ ОБОЗНАЧЕНИЯ		2015	Заявка № 15_02982 от 26.09.2015г.		
— граница съемки и согласования		Инженерно-топографический план с согласованием подземных коммуникаций			
— границы кадастровых участков на 2014г.					
Зам.директора	Конашук В.В.	19.10.15	г.Пионерский	Масштаб	Лист
Геодезист	Квачук В.П.	19.10.15	п.Рыбное	1:500	1
Картограф	Тулинова Т.Н.	19.10.15	ООО "МакроСтрой"	ООО "ГЕОИД ЗЕМ"	
Должность	Фамилия	Подпись	Дата		

- УСЛОВНЫЕ ОБОЗНАЧЕНИЯ
- граница участка застройки
 - граница участка 1 этапа застройки
 - граница участка 2 этапа застройки
 - граница участка 3 этапа застройки

ВЕДОМОСТЬ ЖИЛЫХ И ОБЩЕСТВЕННЫХ ЗДАНИЙ И СООРУЖЕНИЙ.

Номер на плане	Наименование и обозначение	Этажность	Количество			Площадь м.кв.		Строительный объем м.куб.	
			зданий	квартир	застройки	общая нормируемая	здания	здания	здания
Жилые здания									
1	Жилой дом №1 - 1 этап	4	1	16	190,6	447,2			
2	Жилой дом №2	2 этап	4	1	64	731,0	1782,8		
3	Жилой дом №3		4	1	56	740,3	1806,0		
4	Жилой дом №4	3 этап	4	1	32	374,7	892,4		
5	Жилой дом №5		4	1	16	190,6	447,2		
Площадки									
6	Площадка для занятий физкультурой	-	1	-	-	450	384	-	-
7	Детская игровая площадка	-	1	-	-	153	134	-	-
8	Площадка для отдыха взрослых	-	1	-	-	32	19	-	-
9.1	Стоянка для автомашин	-	1	-	-	10 м/мест	12 м/мест	-	-
9.2	Стоянка для автомашин	-	1	-	-	8 м/мест	-	-	-
9.3	Стоянка для автомашин	-	1	-	-	8 м/мест	-	-	-
9.4	Стоянка для автомашин	-	1	-	-	10 м/мест	-	-	-
10	Площадка для сушки белья	-	5	-	-	87	58	-	-
11	Приспособленная мусорокамера	-	5	-	-	-	-	-	-


ВЕДОМОСТЬ ПРОЕЗДОВ, ТРОТУАРОВ И ПЛОЩАДОК

Поз	Наименование	Тип	м.кв.	Примечание
1	Новое покрытие из бетонной плитки h=0.08	-	2218	
2	Покрытие из спецсмеси	-	603	
3	Тротуар и площадки из бетонной плитки h=0.06	10	576	
4	Газон h=0,15м	-	2478,8	

ТЕХНИКО-ЭКОНОМИЧЕСКИЕ ПОКАЗАТЕЛИ УЧАСТКА

№ П/П	Наименование	Ед. изм.	Кол-во	%
1	Площадь участка	га	0,8554	100
2	Площадь застройки	м.кв.	2220,2	26
3	Площадь покрытий (в т.ч. отмостка - 456 кв.м.)	м.кв.	3855	44
4	Площадь озеленения	м.кв.	2478,8	30

					2017-09			ПЗУ		
					Многоквартирные дома №2, №3 - II этап строительства по адресу: Калининградской обл., г. Пионерский, пос. Рыбное					
Изм.	Кол.уч.	Лист	№ док.	Подп.	Дата			Стадия	Лист	Листов
								П	13	
ГИП		Штангина						СХЕМА ПЛАНИРОВОЧНОЙ ОРГАНИЗАЦИИ ЗЕМЕЛЬНОГО УЧАСТКА М 1:500		
Исполнил		Кольцова								
					ООО "МАКРОСТРОЙ"					

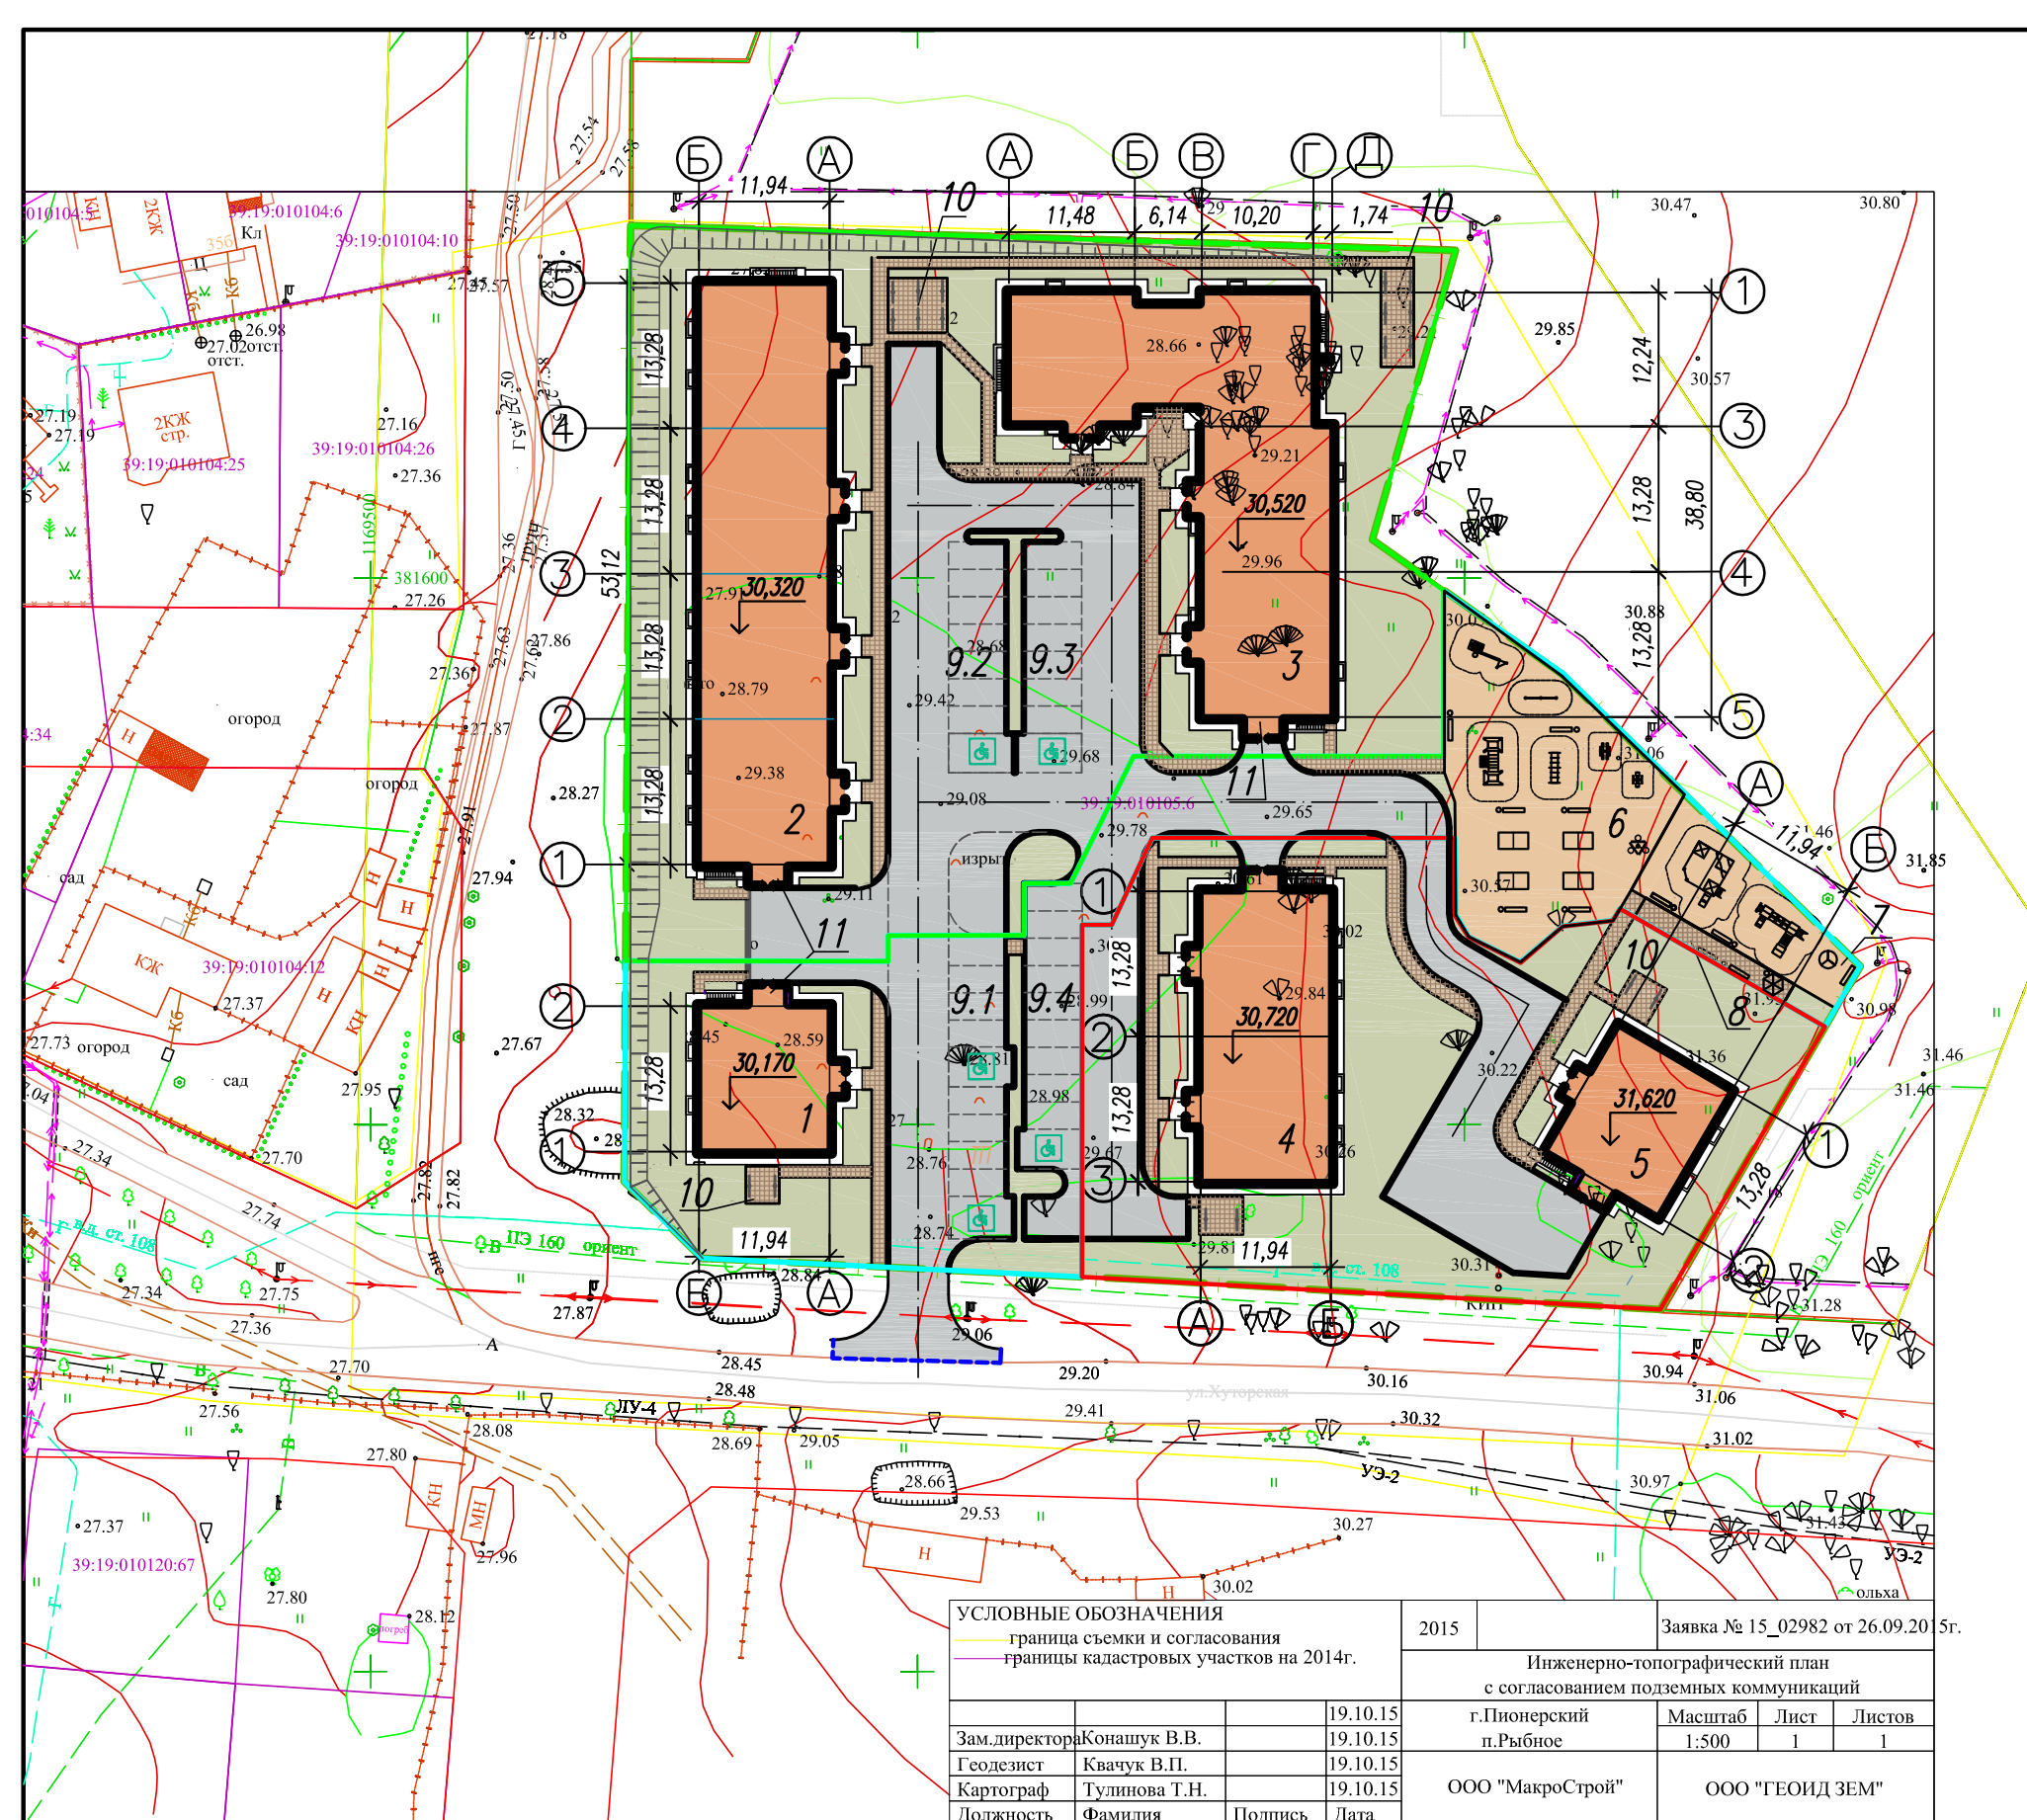

УСЛОВНЫЕ ОБОЗНАЧЕНИЯ

- граница участка застройки
- граница участка 1 этапа застройки
- граница участка 2 этапа застройки
- граница участка 3 этапа застройки
- - - бордюрный камень на границе примыкания к существующей дороге