

ВЕДОМОСТЬ ЖИЛЫХ И ОБЩЕСТВЕННЫХ ЗДАНИЙ И СООРУЖЕНИЙ.

| Номер на плане | Наименование и обозначение | Этажность | Количество | | Площадь м.кв. | | Строительный объем м.куб. | |
|----------------|-----------------------------------|-----------|------------|---------|---------------|-------------------|---------------------------|--------|
| | | | зданий | квартир | застройки | общая нормируемая | здания | здания |
| Жилые здания | | | | | | | | |
| 1 | Жилой дом №1-1 этап | 4 | 1 | 16 | 190,6 | 447,2 | | |
| 2 | Жилой дом №2 | 2 этап | 4 | 1 | 64 | 731,0 | 1782,8 | |
| 3 | Жилой дом №3 | | 4 | 1 | 56 | 740,3 | 1806,0 | |
| 4 | Жилой дом №4 | 3 этап | 4 | 1 | 32 | 374,7 | 892,4 | |
| 5 | Жилой дом №5 | | 4 | 1 | 16 | 190,6 | 447,2 | |
| Площадки | | | | | | | | |
| 6 | Площадка для занятий физкультурой | - | 1 | - | - | 450 | 384 | - |
| 7 | Детская игровая площадка | - | 1 | - | - | 153 | 134 | - |
| 8 | Площадка для отдыха взрослых | - | 1 | - | - | 32 | 19 | - |
| 9.1 | Стоянка для автомашин | - | 1 | - | - | 10 м/мест | 12 м/мест | - |
| 9.2 | Стоянка для автомашин | - | 1 | - | - | 8 м/мест | - | - |
| 9.3 | Стоянка для автомашин | - | 1 | - | - | 8 м/мест | - | - |
| 9.4 | Стоянка для автомашин | - | 1 | - | - | 10 м/мест | - | - |
| 10 | Площадка для сушки белья | - | 5 | - | - | 87 | 58 | - |
| 11 | Пристроенная мусорокамера | - | 5 | - | - | - | - | - |


ВЕДОМОСТЬ ПРОЕЗДОВ, ТРОТУАРОВ И ПЛОЩАДОК В ГРАНИЦАХ 3 ЭТАПА

| Поз | Наименование | Тип | м.кв. | Примечание |
|-----|--|-----|-------|------------|
| 1 | Новое покрытие из бетонной плитки h=0.08 | - | 526 | |
| 2 | Тротуар и площадки из бетонной плитки h=0.06 | 10 | 144 | |
| 3 | Газон h=0,15м | - | 936,7 | |

ТЕХНИКО-ЭКОНОМИЧЕСКИЕ ПОКАЗАТЕЛИ УЧАСТКА В ГРАНИЦАХ 3 ЭТАПА

| № П/П | Наименование | Ед. изм. | Кол-во | % |
|-------|--|----------|--------|-----|
| 1 | Площадь участка | га | 0,2283 | 100 |
| 2 | Площадь застройки (дома 4, 5) | м.кв. | 558,3 | 25 |
| 3 | Площадь покрытий (в т.ч. отмостка - 116 кв.м.) | м.кв. | 788 | 34 |
| 4 | Площадь озеленения | м.кв. | 936,7 | 41 |

| | | | | | |
|---|----------|---------|--------|-------|--------|
| | | 2017-09 | | ПЗУ | |
| Многоквартирные дома № 4,5 - III этап строительства по адресу: Калининградской обл., г. Пионерский, пос. Рыдное | | | | | |
| Изм. | Кол.уч. | Лист | № док. | Подп. | Дата |
| | | | | | |
| | | | Стадия | Лист | Листов |
| | | | П | 3.3 | |
| ГИП | Штанина | | | | |
| Исполнил | Кольцова | | | | |
| СХЕМА ПЛАНИРОВОЧНОЙ ОРГАНИЗАЦИИ ЗЕМЕЛЬНОГО УЧАСТКА М 1:500 | | | | | |
| ООО "МАКРОСТРОЙ" | | | | | |

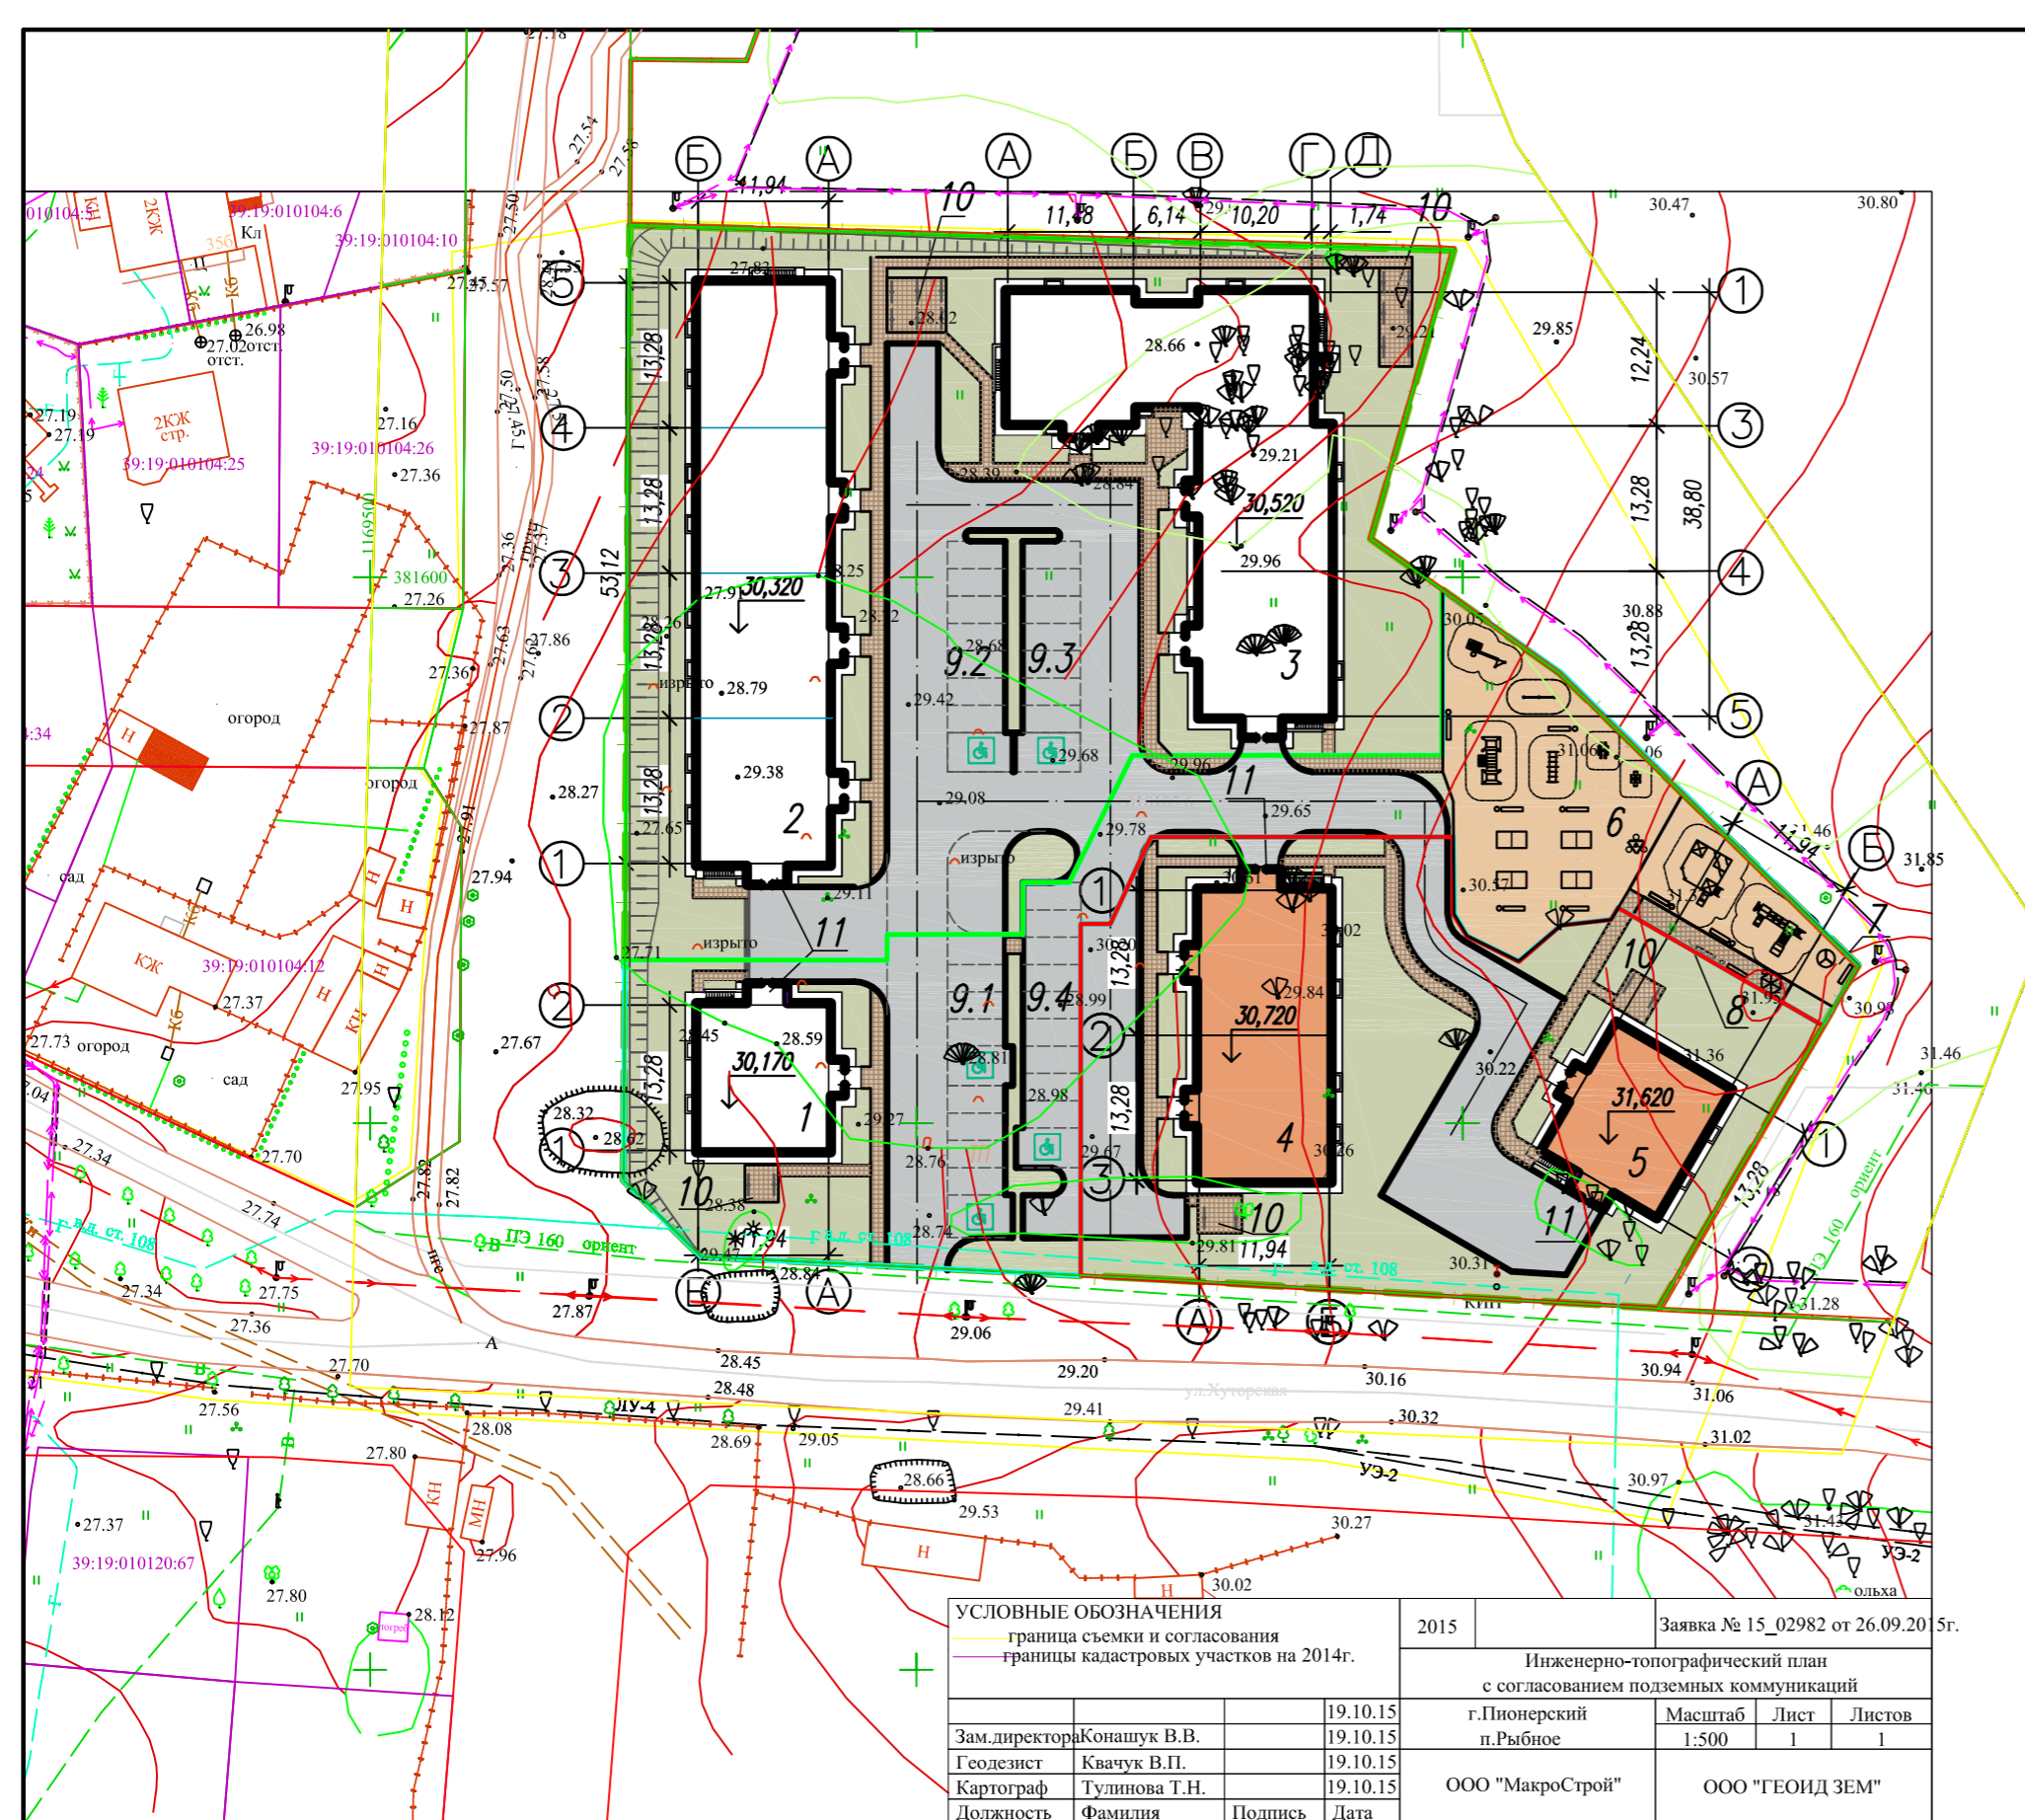

УСЛОВНЫЕ ОБОЗНАЧЕНИЯ

- граница участка застройки
- граница участка 1 этапа застройки
- граница участка 2 этапа застройки
- граница участка 3 этапа застройки

ВЕДОМОСТЬ ЖИЛЫХ И ОБЩЕСТВЕННЫХ ЗДАНИЙ И СООРУЖЕНИЙ.

| Номер на плане | Наименование и обозначение | Этажность | Количество | | | Площадь м.кв. | | Строительный объем м.куб. | |
|----------------|-----------------------------------|-----------|------------|---------|--------|---------------|-----------|---------------------------|--------|
| | | | зданий | квартир | зданий | зданий | зданий | зданий | зданий |
| Жилые здания | | | | | | | | | |
| 1 | Жилой дом №1 - 1 этап | 4 | 1 | 16 | 190,6 | 447,2 | | | |
| 2 | Жилой дом №2 | 2 этап | 4 | 1 | 64 | 731,0 | 1782,8 | | |
| 3 | Жилой дом №3 | | 4 | 1 | 56 | 740,3 | 1806,0 | | |
| 4 | Жилой дом №4 | 3 этап | 4 | 1 | 32 | 374,7 | 892,4 | | |
| 5 | Жилой дом №5 | | 4 | 1 | 16 | 190,6 | 447,2 | | |
| Площадки | | | | | | | | | |
| 6 | Площадка для занятий физкультурой | - | 1 | - | - | 450 | 384 | - | - |
| 7 | Детская игровая площадка | - | 1 | - | - | 153 | 134 | - | - |
| 8 | Площадка для отдыха взрослых | - | 1 | - | - | 32 | 19 | - | - |
| 9.1 | Стоянка для автомашин | - | 1 | - | - | 10 м/мест | 12 м/мест | - | - |
| 9.2 | Стоянка для автомашин | - | 1 | - | - | 8 м/мест | - | - | - |
| 9.3 | Стоянка для автомашин | - | 1 | - | - | 8 м/мест | - | - | - |
| 9.4 | Стоянка для автомашин | - | 1 | - | - | 10 м/мест | - | - | - |
| 10 | Площадка для сушки белья | - | 5 | - | - | 87 | 58 | - | - |
| 11 | Приспособленная мусорокамера | - | 5 | - | - | - | - | - | - |

ВЕДОМОСТЬ ПРОЕЗДОВ, ТРОТУАРОВ И ПЛОЩАДОК

| Поз | Наименование | Тип | м.кв. | Примечание |
|-----|--|-----|--------|------------|
| 1 | Новое покрытие из бетонной плитки h=0.08 | - | 2218 | |
| 2 | Покрытие из спецсмеси | - | 603 | |
| 3 | Тротуар и площадки из бетонной плитки h=0.06 | 10 | 576 | |
| 4 | Газон h=0,15м | - | 2478,8 | |

ТЕХНИКО-ЭКОНОМИЧЕСКИЕ ПОКАЗАТЕЛИ УЧАСТКА

| № П/П | Наименование | Ед. изм. | Кол-во | % |
|-------|--|----------|--------|-----|
| 1 | Площадь участка | га | 0,8554 | 100 |
| 2 | Площадь застройки | м.кв. | 2220,2 | 26 |
| 3 | Площадь покрытий (в т.ч. отмостка - 456 кв.м.) | м.кв. | 3855 | 44 |
| 4 | Площадь озеленения | м.кв. | 2478,8 | 30 |

| | | | | | | | | | | |
|----------|---------|----------|--------|-------|---|--|--|--|------|--------|
| | | | | | 2017-09 | | | ПЗУ | | |
| | | | | | Многоквартирные дома № 4,5 - III этап строительства по адресу: Калининградской обл., г. Пионерский, пос. Рыдное | | | | | |
| Изм. | Кол.уч. | Лист | № док. | Подп. | Дата | | | Стадия | Лист | Листов |
| | | | | | | | | П | 13 | |
| ГИП | | Штангина | | | | | | СХЕМА ПЛАНИРОВОЧНОЙ ОРГАНИЗАЦИИ ЗЕМЕЛЬНОГО УЧАСТКА М 1:500 | | |
| Исполнил | | Кольцова | | | | | | | | |
| | | | | | ООО "МАКРОСТРОЙ" | | | | | |



УСЛОВНЫЕ ОБОЗНАЧЕНИЯ

- граница участка застройки
- граница участка 1 этапа застройки
- граница участка 2 этапа застройки
- граница участка 3 этапа застройки
- - - бордюрный камень на границе примыкания к существующей дороге