

ВЕДОМОСТЬ ЖИЛЫХ И ОБЩЕСТВЕННЫХ ЗДАНИЙ И СООРУЖЕНИЙ.

Номер на плане	Наименование и обозначение	Этажность	Количество квартир	Площадь м.кв.		Строительный объем м.куб.	
				застройки	общая нормируемая	здания	здания
Жилые здания							
1	Жилой дом №1-1 этап	4	16	190,6	447,2		
Площадки							
6	Площадка для занятий физкультурой	—	1	—	450	—	384
7	Детская игровая площадка	—	1	—	153	—	134
8	Площадка для отдыха взрослых	—	1	—	32	—	19
9.1	Стоянка для автомашин	—	1	—	10 м/мест	—	—
9.4	Стоянка для автомашин	—	1	—	10 м/мест	—	—
10	Площадка для сушки белья	—	1	—	10,4	—	4,8
11	Пристроенная мусорокамера	—	1	—	—	—	—

ВЕДОМОСТЬ ПРОЕЗДОВ, ТРОТУАРОВ И ПЛОЩАДОК В ГРАНИЦАХ 1 ЭТАПА


Поз	Наименование	Тип	м.кв.	Примечание
1	Новое покрытие из бетонной плитки h=0.08	—	740	
2	Покрытие из спецсмеси	—	603	
3	Тротуар и площадки из бетонной плитки h=0.06	10	135	
4	Газон h=0,15м	—	410,4	

ТЕХНИКО-ЭКОНОМИЧЕСКИЕ ПОКАЗАТЕЛИ УЧАСТКА В ГРАНИЦАХ 1 ЭТАПА

№ п/п	Наименование	Ед. изм.	Кол-во	%
1	Площадь участка	га	0,2140	100
2	Площадь застройки	м.кв.	190,6	10
3	Площадь покрытий (в т.ч. отмостка - 61 кв.м.)	м.кв.	1539	72
4	Площадь озеленения	м.кв.	410,4	18

УСЛОВНЫЕ ОБОЗНАЧЕНИЯ

- граница участка застройки
- граница участка 1 этапа застройки
- граница участка 2 этапа застройки
- граница участка 3 этапа застройки

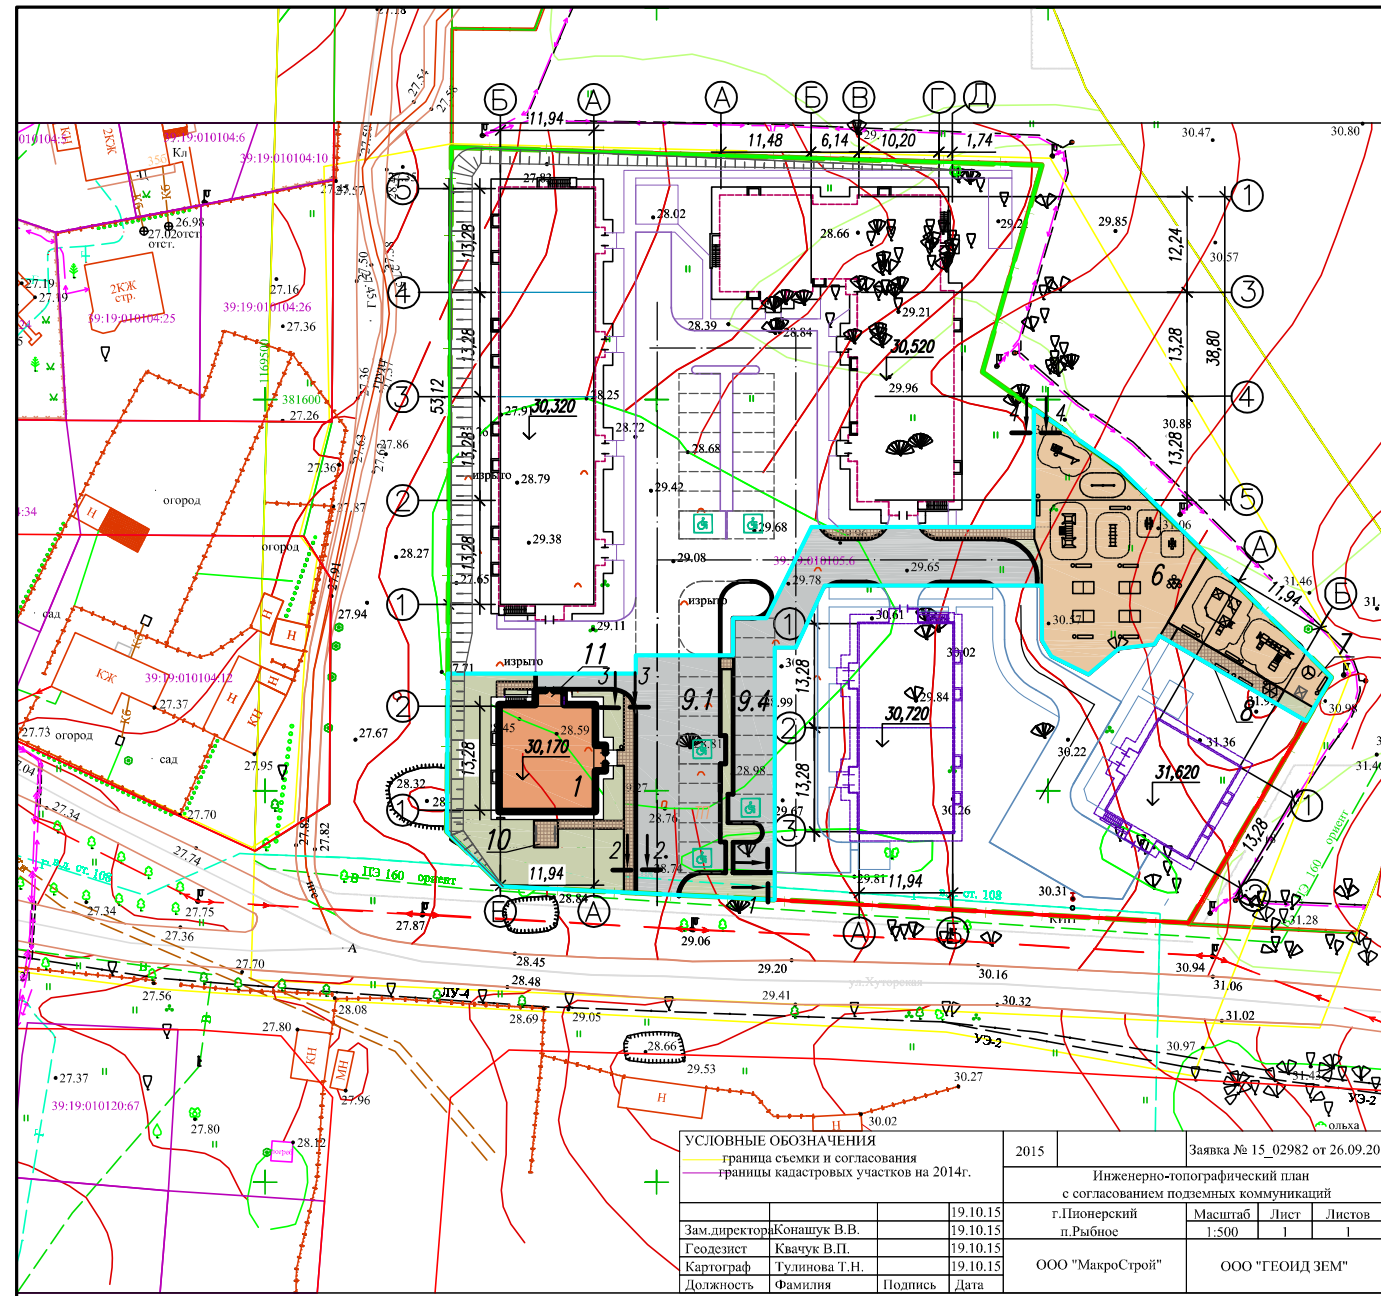

УСЛОВНЫЕ ОБОЗНАЧЕНИЯ		2015	Заявка № 15_02982 от 26.09.20 5г.	
— граница съемки и согласования		Инженерно-топографический план с согласованием подземных коммуникаций		
— границы кадастровых участков на 2014г.				
Зам.директора	Ковашук В.В.	19.10.15	г. Пионерский	Масштаб
Геодезист	Квачук В.П.	19.10.15	п. Рыбное	Лист
Картограф	Тулинова Т.Н.	19.10.15	ООО "МакроСтрой"	Листов
Должность	Фамилия	Подпись	Дата	Листов

					2017-09			ПЗУ			
Многоквартирный дом № 1 - 1 этап строительства по адресу: Калининградской обл., г. Пионерский, пос. Рыбное											
Изм.	Кол-во	Лист	№ док.	Подп.	Дата				Стадия	Лист	Листов
									П	3.1	
ГИП		Штангина		[Подпись]		СХЕМА ПЛАНИРОВОЧНОЙ Организации земельного участка М 1:500			ООО "МАКРОСТРОЙ"		
Исполнил		Кольцова		[Подпись]							

ВЕДОМОСТЬ ЖИЛЫХ И ОБЩЕСТВЕННЫХ ЗДАНИЙ И СООРУЖЕНИЙ.

Номер на плане	Наименование и обозначение	Этажность здания	Количество		Площадь м.кв.		Строительный объем м.куб.	
			квартир	зданий	застройки	общая нормируемая	здания	здания
Жилые здания								
1	Жилой дом №1 - 1 этаж	4	1	16	190,6	447,2		
2	Жилой дом №2	2 этаж	4	1	64	731,0	1782,8	
3	Жилой дом №3		4	1	56	740,3	1806,0	
4	Жилой дом №4	3 этаж	4	1	32	374,7	892,4	
5	Жилой дом №5		4	1	16	190,6	447,2	
Площадки								
6	Площадка для занятий физкультурой	—	1	—	—	450	—	384
7	Детская игровая площадка	—	1	—	—	153	—	134
8	Площадка для отдыха взрослых	—	1	—	—	32	—	19
9.1	Стоянка для автомашин	—	1	—	—	10 м/мест	—	12 м/мест
9.2	Стоянка для автомашин	—	1	—	—	8 м/мест	—	—
9.3	Стоянка для автомашин	—	1	—	—	8 м/мест	—	—
9.4	Стоянка для автомашин	—	1	—	—	10 м/мест	—	—
10	Площадка для сушки белья	—	5	—	—	87	—	58
11	Пристроенная мусорокамера	—	5	—	—	—	—	—

ВЕДОМОСТЬ ПРОЕЗДОВ, ТРОТУАРОВ И ПЛОЩАДОК

Поз	Наименование	Тип	м.кв.	Примечание
1	Новое покрытие из бетонной плитки h=0.08	—	2218	
2	Покрытие из спецсмеси	—	603	
3	Тротуар и площадки из бетонной плитки h=0.06	10	576	
4	Газон h=0,15м	—	2478,8	

ТЕХНИКО-ЭКОНОМИЧЕСКИЕ ПОКАЗАТЕЛИ УЧАСТКА

№ П/П	Наименование	Ед. изм.	Кол-во	%
1	Площадь участка	га	0,8554	100
2	Площадь застройки	м.кв.	2220,2	26
3	Площадь покрытий (в т.ч. отмостка - 456 кв.м.)	м.кв.	3855	44
4	Площадь озеленения	м.кв.	2478,8	30

		2017-09		ПЗУ
Многоквартирный дом № 1 - I этап строительства по адресу: Калининградской обл., г. Пионерский, пос. Рыбное				
Изм.	Кол.ч.	Лист	№ док.	Подп.
		I, II, III этапы		Стадия
		П		Лист
		13		Листов
ГИП	Штангина			СХЕМА ПЛАНИРОВОЧНОЙ ОРГАНИЗАЦИИ ЗЕМЕЛЬНОГО УЧАСТКА М 1:500
Исполнил	Кольцова			



УСЛОВНЫЕ ОБОЗНАЧЕНИЯ
 — граница съёмки и согласования
 — границы кадастровых участков на 2014г.
 2015 Заявка № 15_02982 от 26.09.20 5г.
 Инженерно-топографический план с согласованием подземных коммуникаций
 г. Пионерский п. Рыбное Масштаб 1:500 Лист 1
 Зам.директора Конашук В.В. 19.10.15
 Геодезист Квачук В.П. 19.10.15
 Картограф Тулинова Т.Н. 19.10.15
 Должность Фамилия Подпись Дата
 ООО "МакроСтрой" ООО "ГЕОИД ЗЕМ"

УСЛОВНЫЕ ОБОЗНАЧЕНИЯ

- граница участка застройки
- граница участка 1 этажа застройки
- граница участка 2 этажа застройки
- граница участка 3 этажа застройки
- - - бордюрный камень на границе примыкания к существующей дороге