

ВЕДОМОСТЬ ЗДАНИЙ СООРУЖЕНИЙ И ПЛОЩАДОК.

№ по генпл.	Наименование и обозначения	Этажность	Количество шт.		Площадь застройки	Вместимость	Примечания	
			зданий, сооружений	квартир				
					ед. изм.	в здании	всего	
1	Многоквартирный жилой дом	9	1	90	М ² 860.00	860.00	176	расчет: норм. = (5089.85:28.9=176)
9	Сооружение очистки дождевых стоков							
Площадки благоустройства:								
2	Площадка для игр детей		1		М ² 85.85			расчет: (5089.85:1000x14=71.30м ²)
3	Площадка для отдыха взрослого населения		1		М ² 16.30			расчет: (5089.85:1000x3 =15.30м ²)
4	Площадка для занятий физкультурой		1		М ² 99.00			расчет: (5089.85:1000x32 =163.00м ²)
5	Велодорожка				М ² 259.30			
6	Гостевая парковка на 9м.м.		3		М.м.	27/-		расчет: (176:100x14 =25м.м.)
61	Гостевая парковка на 8м.м.		1		М.м.	8/-	41	
62	Гостевая парковка на 6м.м.		1		М.м.	2/4		4м.м.- места для инвалидов
7	Хоз. площадка		1		М ² 24.00			расчет: (5089.85:1000x3 =15.30м ²)
8	Площадка ТБО для мусорных контейнеров		1		М ² 12.00			














ТЕХНИКО- ЭКОНОМИЧЕСКИЕ ПОКАЗАТЕЛИ.


№ п/п	Наименование	В границах землеотвода		Примечание
		кв.м	%	
1	Площадь земельного участка	3600.00	100	
2	Площадь застройки	860.00	24	
3	Площадь дорожных мощений под проездом и тротуаром	1470.00	41	
4	Площадь площадок и велодорожка	563.45	35	
5	Площадь газона	706.55		

ПРИМЕЧАНИЯ:

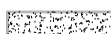1. Лист читать совместно с листами раздела ПЗУ.

УСЛОВНЫЕ ОБОЗНАЧЕНИЯ:

-  Границы ЗУ, учтенных в ГКН
-  Проектируемое здание (МЖД).
-  Мощение из бетонной плитки:
 - заезд с пер. Байдукова, гостевые парковки.
-  Мощение из тротуарной плитки:
 - пешеходные связи, площадки, велодорожка.
-  -отмостка.
-  Мощение из искусственного покрытия:
 - площадки для занятий физкультурой,
 - площадки для игр детей.
-  Газон укрепленный щебнем:
-  Газон.
-  Цветник.
-  Гостевая стоянка для МГН.
-  Место понижения бортового камня.
-  Ограждение придомовой территории
-  Раздвижные ворота

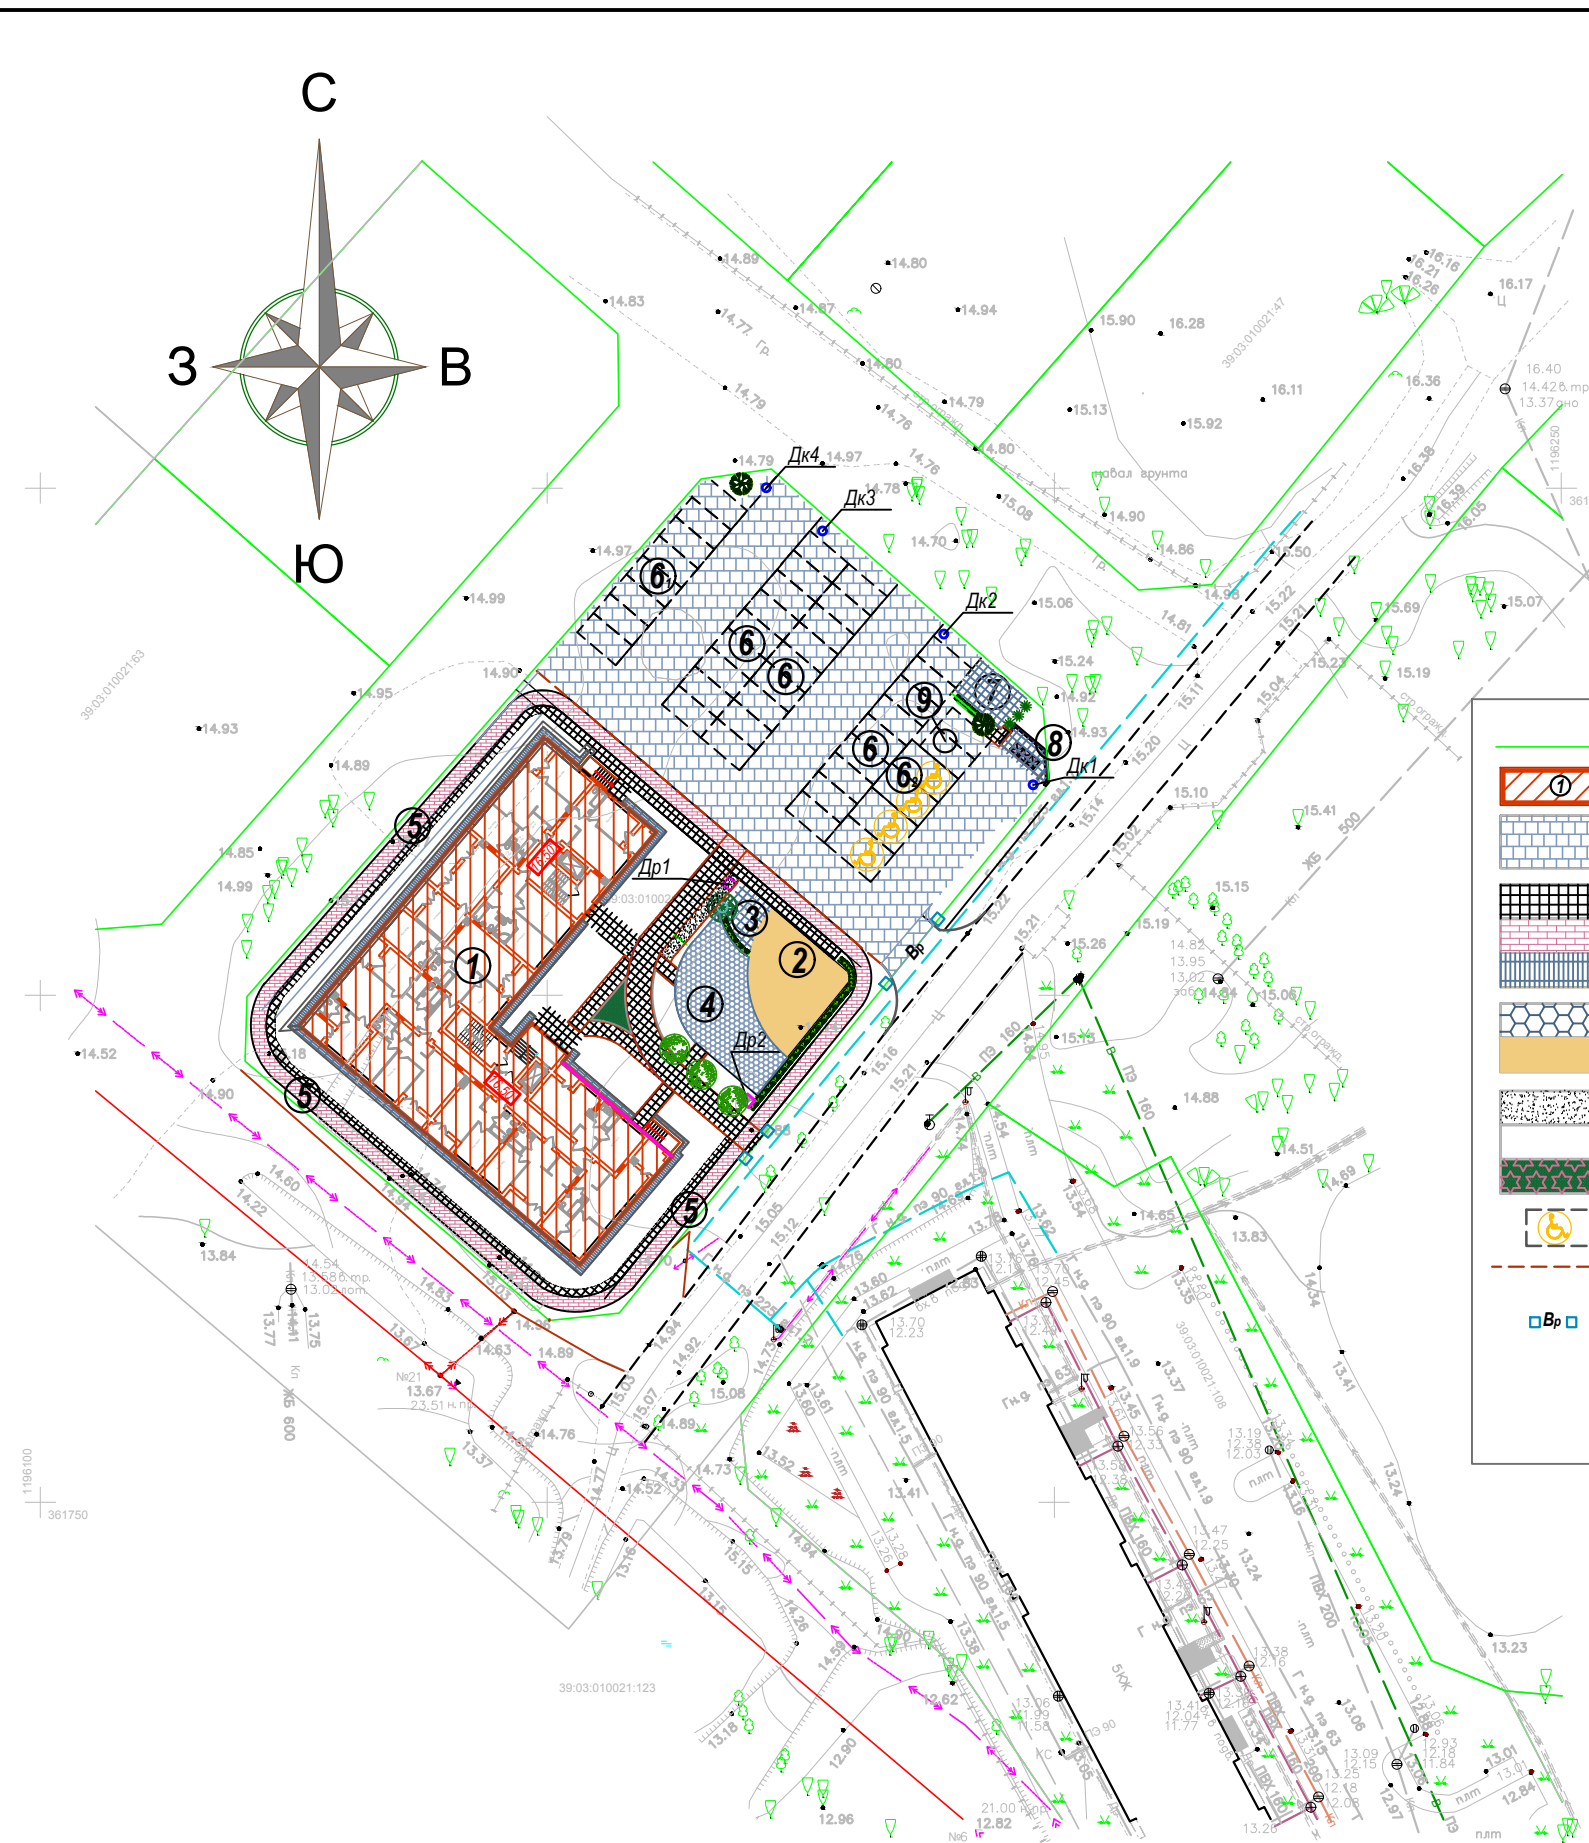

Инв. ? подл. ? дата ?
 Согласовано
 Инв. ? подл. ? дата ?

09 - 20 - ПЗУ					
Многоквартирный жилой дом пер. Байдукова в г. Гурьевск, Калининградской области.					
Изм.	Код уч.	Лист ? док.	Подр.	Дата	
Разраб.	Воронова			08.20	
				Стадия	Лист
				П	2
ГИП Н. Кондр.				Схема планировочной организации земельного участка, М 1:500.	
				ИП Попович А. В.	
Формат А2					