


Я, Ворникова Раиса Разильевна  
 23.07.1958 г.р., не имею  
 претензий по прокладке  
 электросетей и ливневой кан-  
 нализации через мой  
 участок.  
 Данное план-схему считать  
 согласованной.  
 25.03.2021 г.  
 (Ворникова Р.Р.)

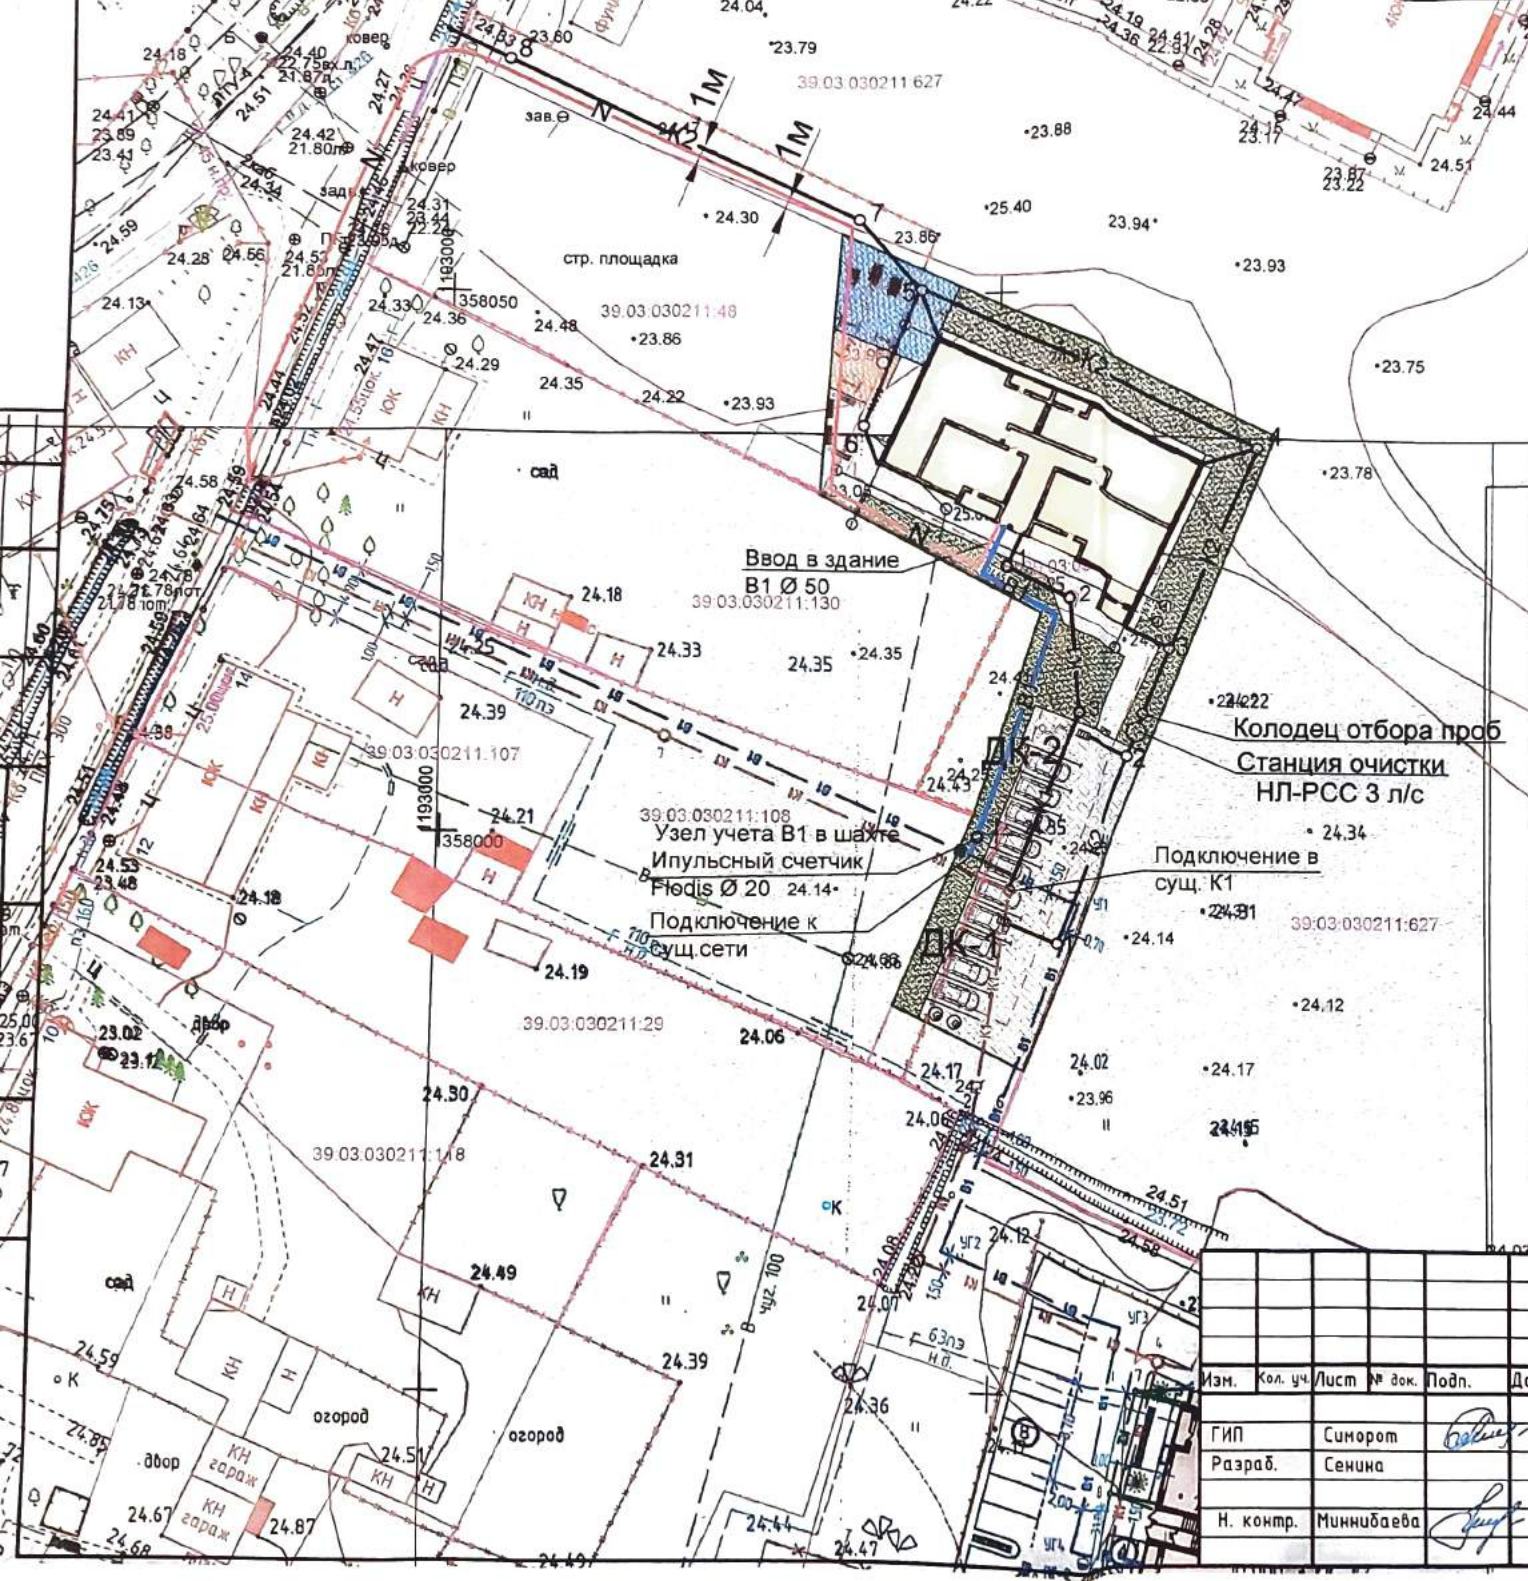

| Номер на плане | Наименование и обозначение | Этажность зданий | Количество |           | Площадь |        |        |
|----------------|----------------------------|------------------|------------|-----------|---------|--------|--------|
|                |                            |                  | Квартир    | Застройки | Здания  | Всего  |        |
|                |                            |                  |            |           |         |        | Здания |
| 1              | Многоквартирный жилой дом  | 4                | 1          | 24        | 24      | 505,80 | 505,80 |
| 2              | Существующее строение      | ---              | ---        | ---       | ---     | ---    | ---    |
| 3              | Помещение для ТБО          | 1                | 1          | ---       | ---     | 1,54   | 1,54   |

Ведомость благоустройства

| Номер на плане | Наименование   | Нормативная | Фактическая |
|----------------|--|-------------|-------------|
| 3              | Помещение для ТБО, м <sup>2</sup>                    |             | 1,54        |
| 4              | Хозяйственная площадка (сушка белья), м <sup>2</sup> | 21,00       | 20,75       |
| 5              | Физ. площадка (беговая дорожка), м <sup>2</sup>      | 140,00      | 142,84      |
| 6              | Площадка для отдыха взрослых, м <sup>2</sup>         | 7,00        | 7,00        |
| 7              | Детская площадка, м <sup>2</sup>                     | 49,00       | 49,00       |
| 8              | Автостоянка, м/мест                                  | 15          | 15          |

|   |          |            |        |   |        |
|---|----------|------------|--------|---|--------|
|   |          |            |        | 69-10-2020  |        |
|   |          |            |        | Малозэтажный многоквартирный жилой дом на участке с КН 39.03.030211.819 по адресу: Калининградская обл., пос. Невское, ул. Гурьевская |        |
| Изм.  | Кол. уч. | Лист       | № док. | Подп.   | Дата   |
| ГИП   |          | Синорот    |        | <i>Синорот</i>  |        |
| Разраб.                                       |          | Сенина     |        |   |        |
| Н. контр.                                     |          | Миннибаева |        | <i>Миннибаева</i>   |        |
| Сводный план инженерных коммуникаций. М 1:500 |          |            |        | Стадия  | Лист   |
|   |          |            |        |   | Листов |
|   |          |            |        | ООО "СтройградПроект"   |        |