



ПЛАН 1 ЭТАЖА

3-комнатные квартиры

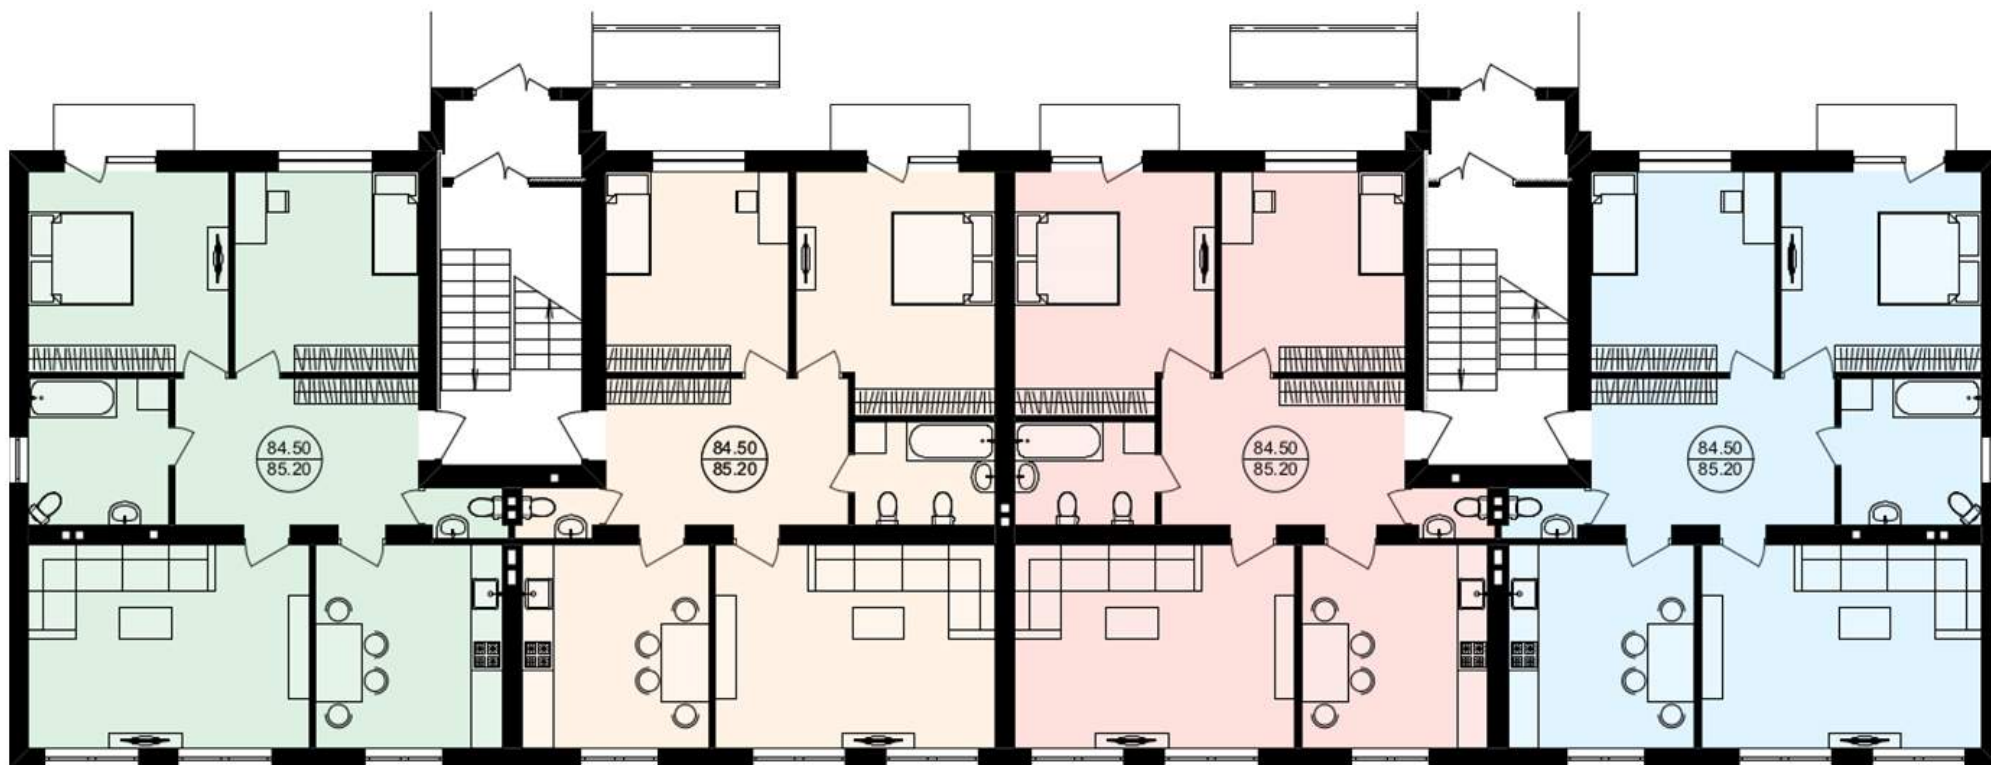

ПЛАН 2 ЭТАЖА


3-комнатные квартиры

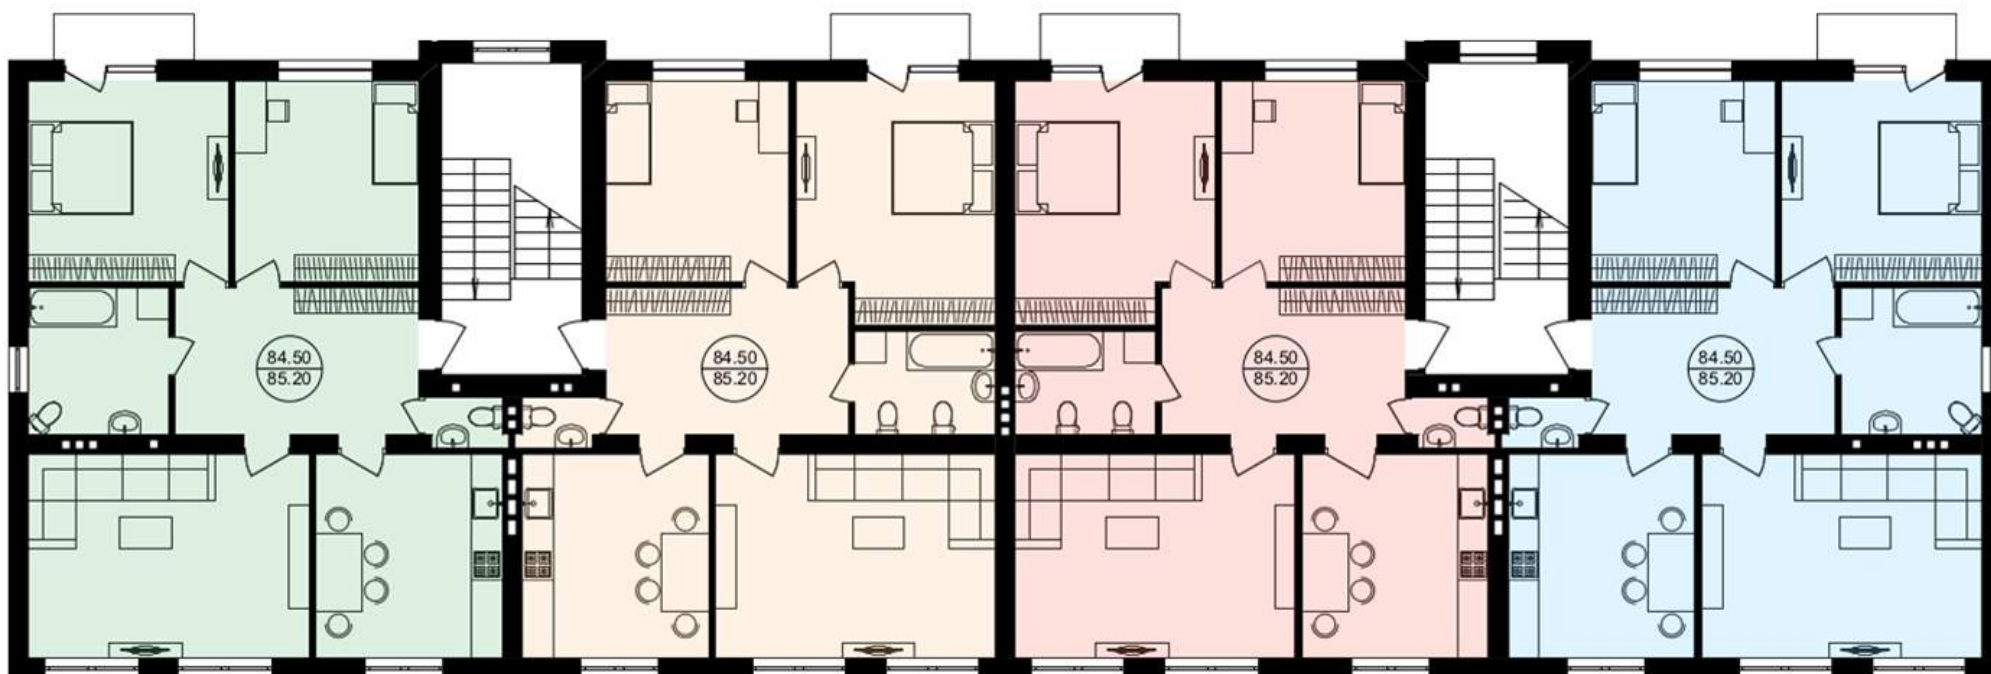

ПЛАН 3 ЭТАЖА

4-комнатные двухуровневые квартиры

Первый уровень

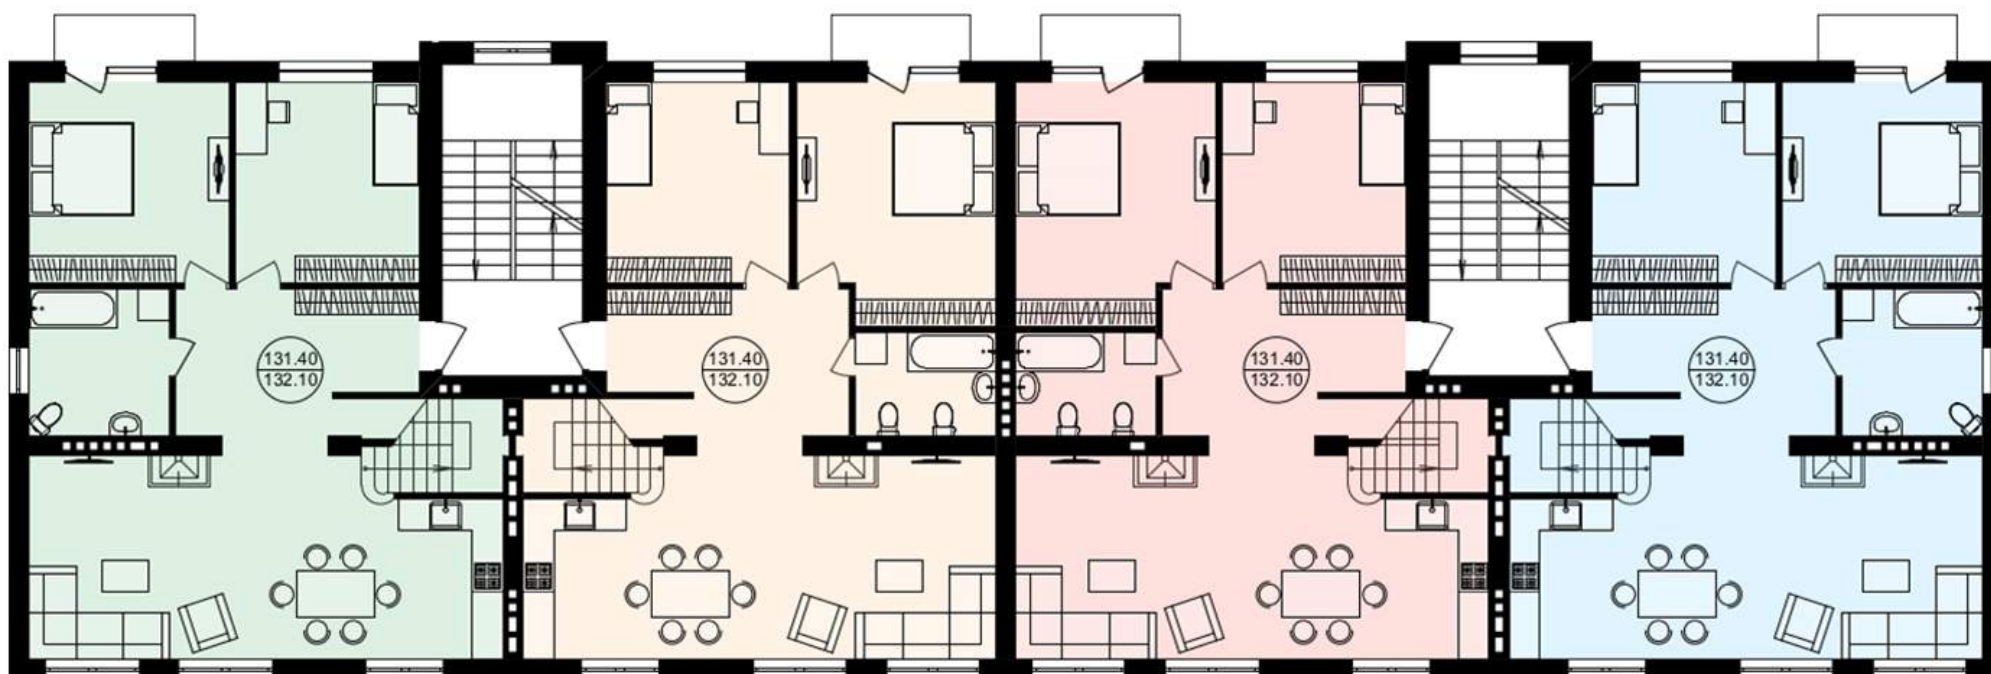

ПЛАН 4 ЭТАЖА

4-комнатные двухуровневые квартиры

Второй уровень - мансарда

