



Планировки по этажам каждой секции

1 ЭТАЖ

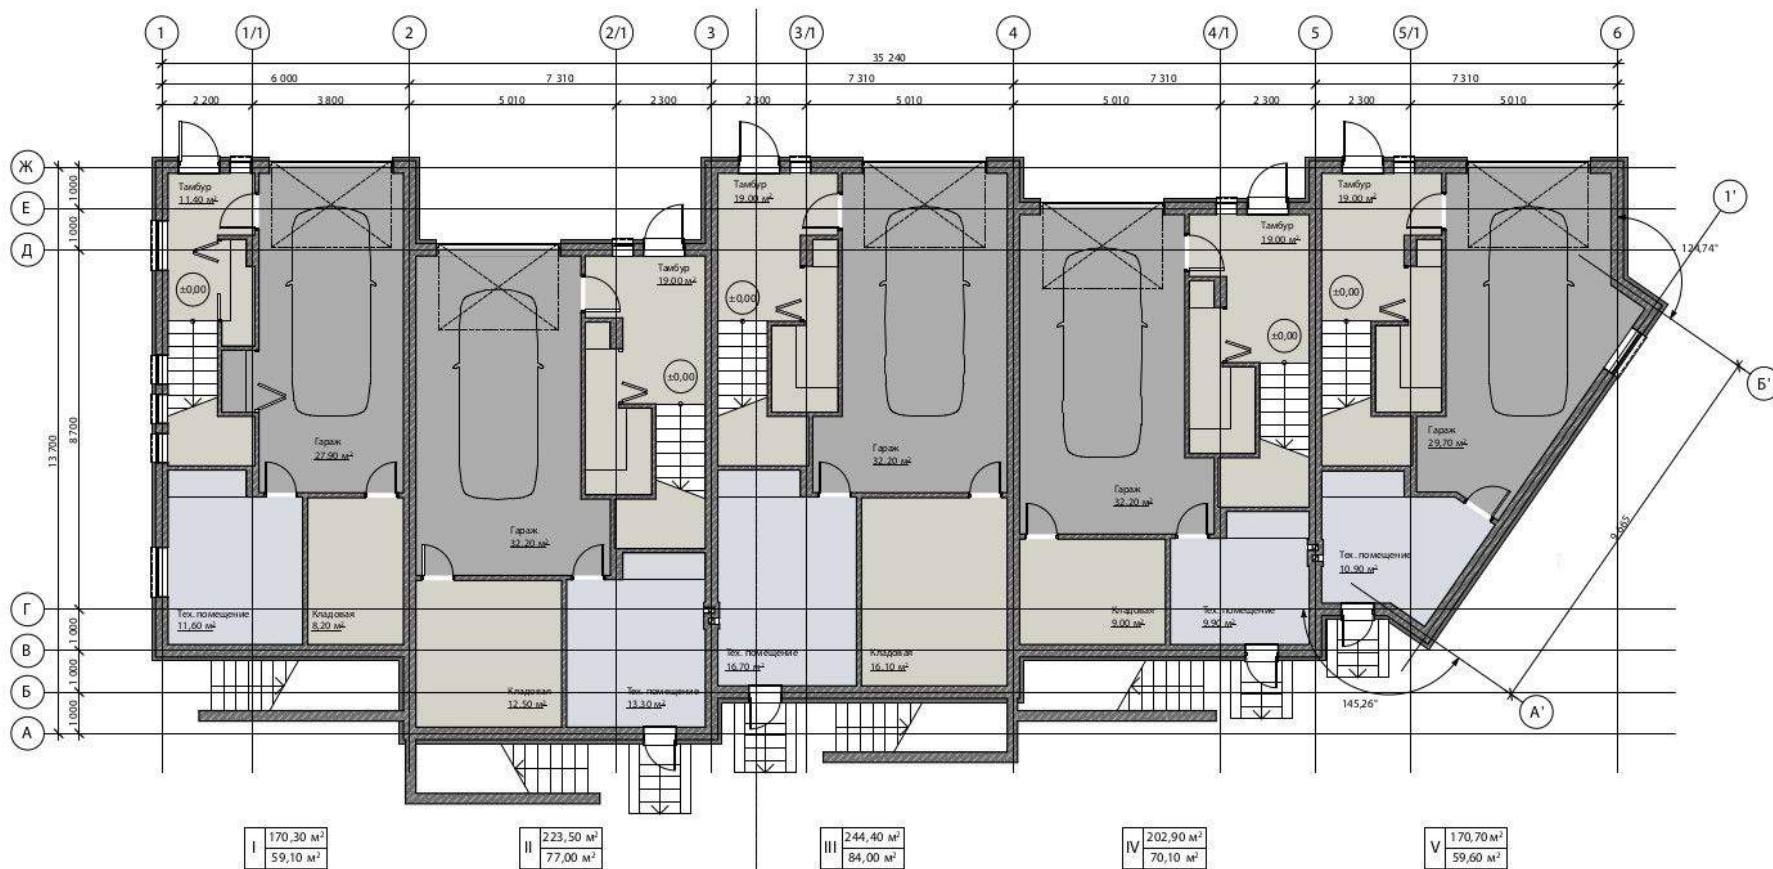

Планировки по этажам каждой секции

2 ЭТАЖ

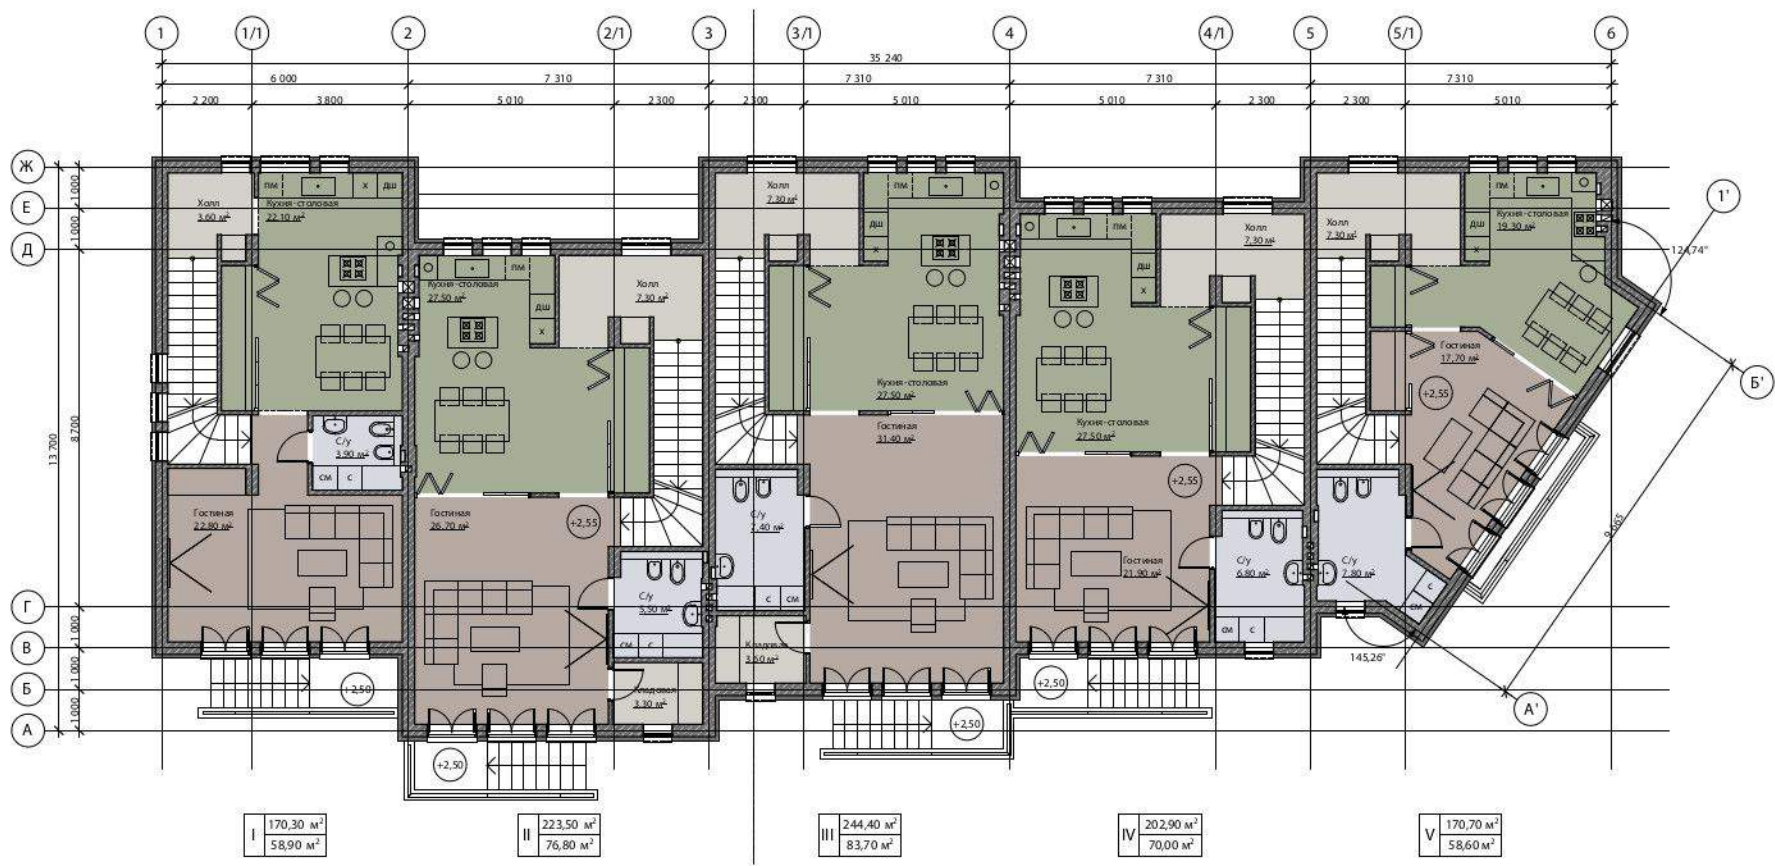

Планировки по этажам каждой секции



3 этаж

