


ВЕДОМОСТЬ ЖИЛЫХ И ОБЩЕСТВЕННЫХ ЗДАНИЙ И СООРУЖЕНИЙ

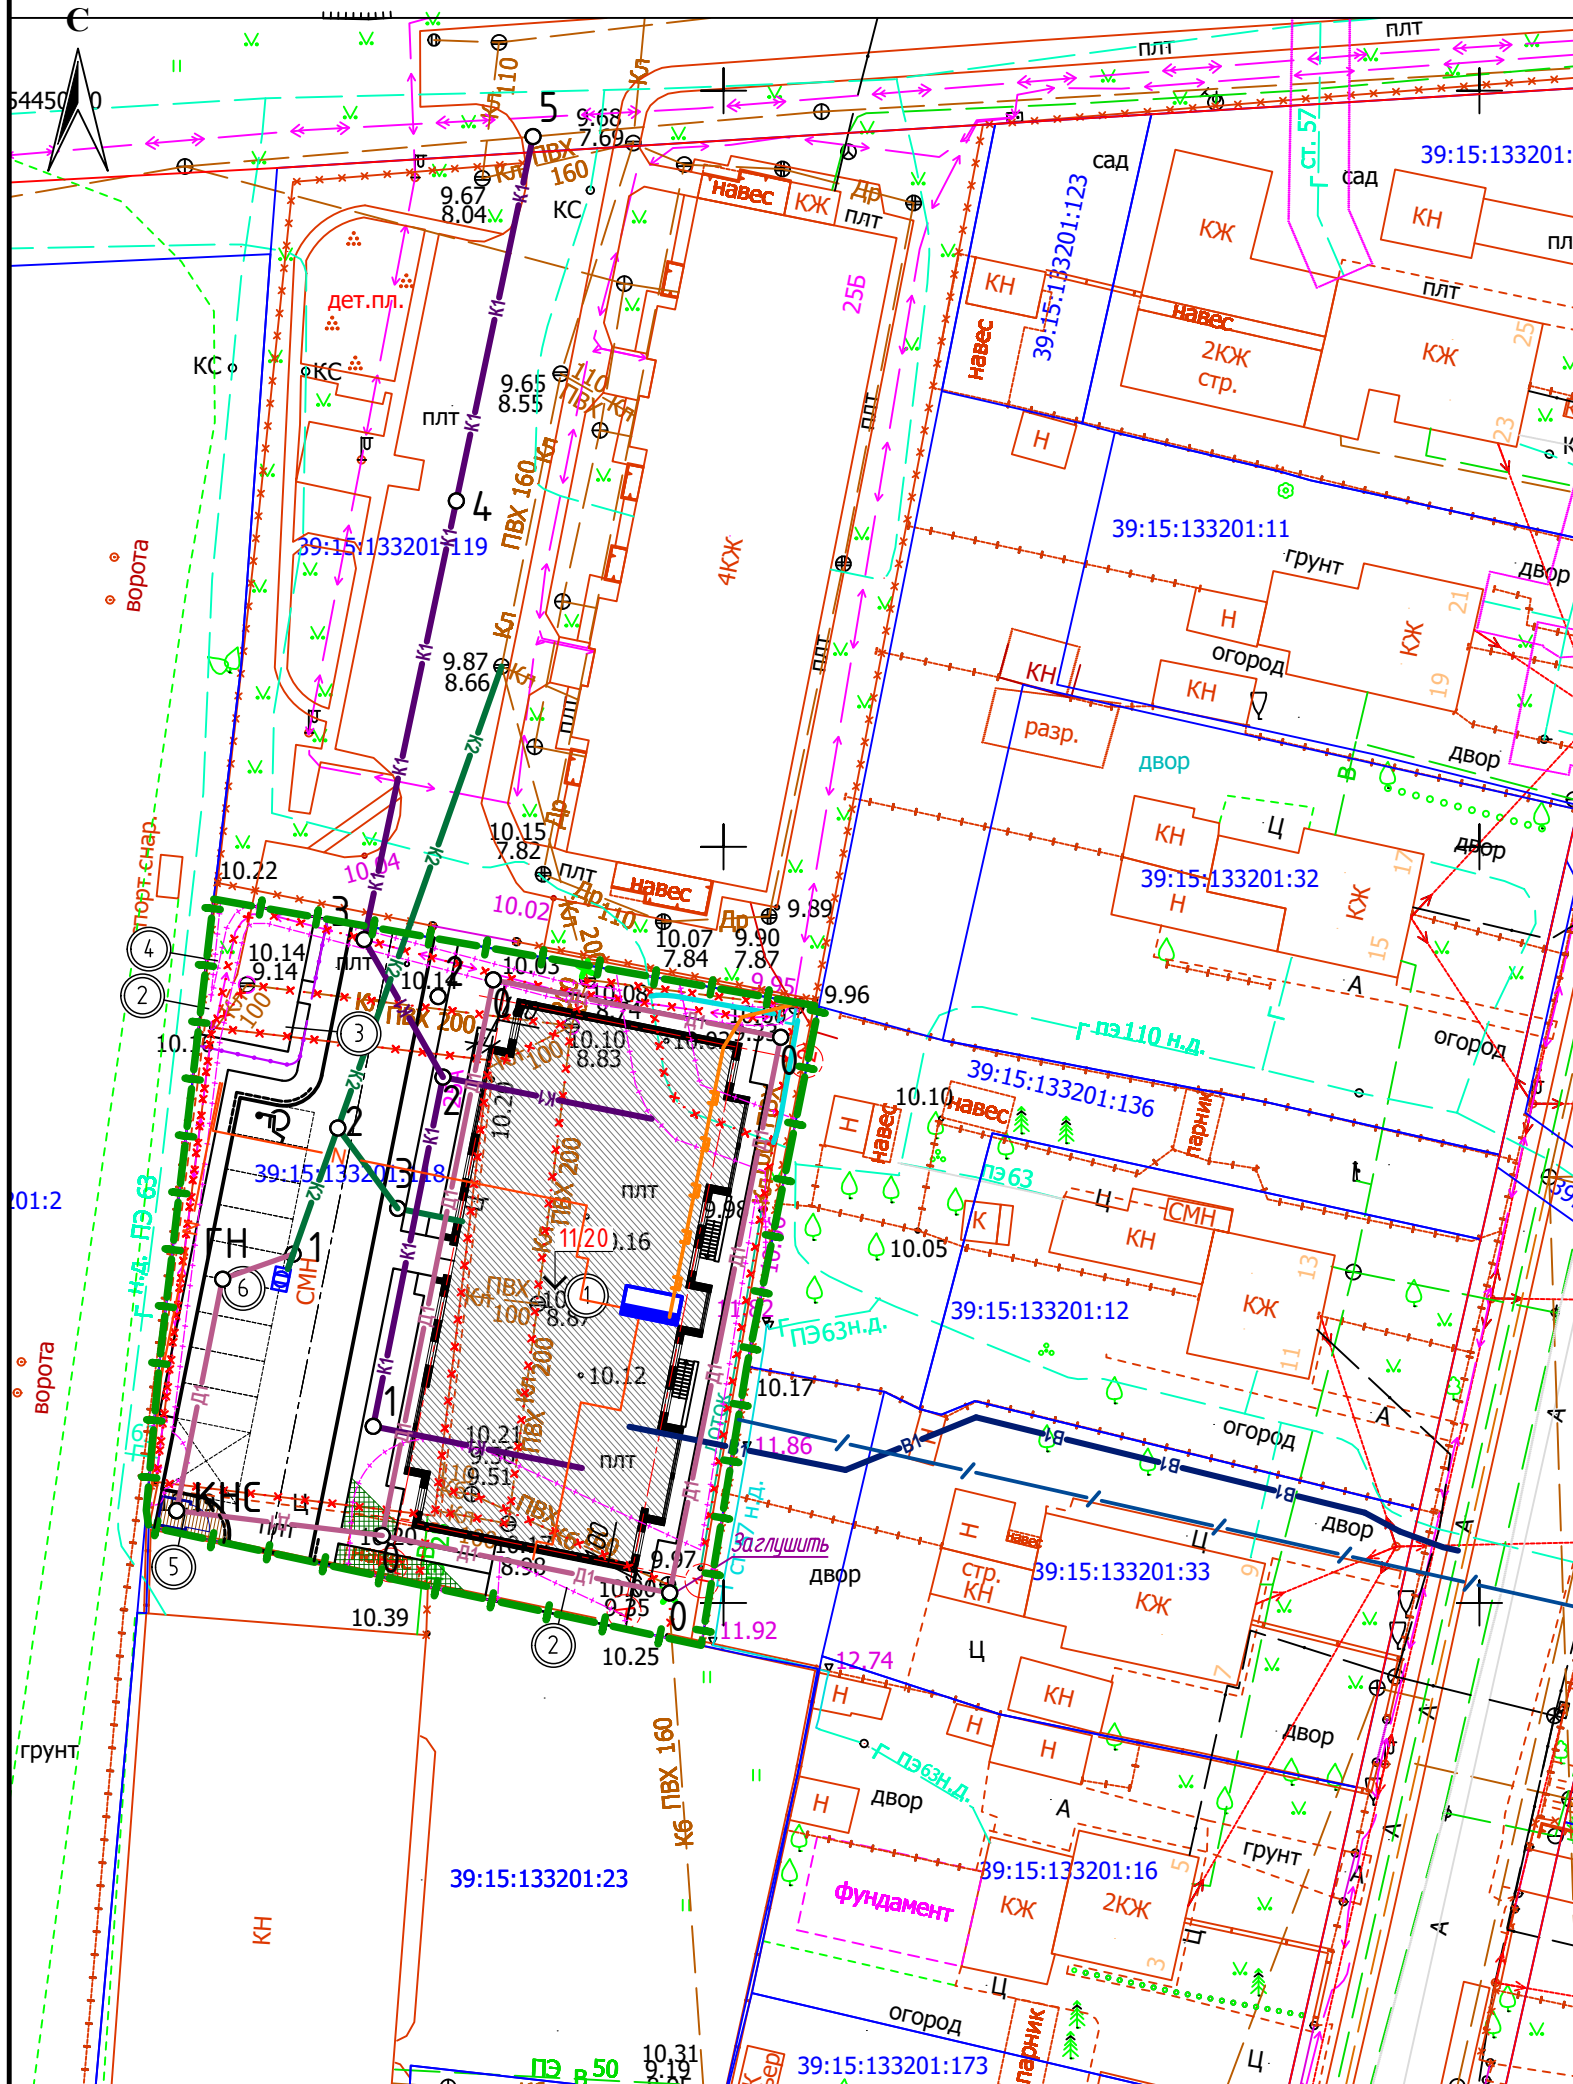

Номер на плане	Наименование и обозначение	Этажность	Количество		Площадь, м²				Строительный объем, м³	
			зданий	квартир	застройки		общая нормируемая		здания	всего
			здания	всего	здания	всего	здания	всего	здания	всего
1	Малозэтажный многоквартирный дом	4	1							
2	Площадка для занятий физкультурой									
3	Площадка для отдыха взрослых									
4	Площадка для игр детей									
5	Хозблок (площадка ТК0)									
6	Автостоянка на 9 м/м									

- УСЛОВНЫЕ ОБОЗНАЧЕНИЯ**
- Граница участка застройки (земельный участок с кадастровым номером 39:15:133201:118)
 - Проектируемое здание
 - Бортовой камень (БР 100.30.15)
 - Понижение бортового камня (БР 100.30.15) до 0.015м (см. вид "А")
 - Бортовой камень (БР 100.20.8)
 - Ограждение металлическое с заполнением из сотового поликарбоната, h=1,5м
 - Дождеприёмный колодец
 - Объекты, подлежащие демонтажу (здания, инженерные коммуникации)
 - Сети инженерно-технического обеспечения:
 - Проектируемый водопровод хозяйственно-питьевой, противопожарный
 - Существующий пожарный гидрант
 - Проектируемые сети бытовой канализации
 - Проектируемые сети дождевой канализации
 - Проектируемая кабельная канализация сетей связи
 - Проектируемые сети дренажной сети
 - Проектируемый газопровод низкого давления
 - Проектируемая сеть наружного освещения
 - Проектируемые опоры наружного освещения

						36/20-ПЗУ-Г			
						Малозэтажный многоквартирный дом по ул. Свердлова, 25а в г. Калининграде			
Изм.	Кол.уч.	Лист	№ док.	Подпись	Дата	Схема планировочной организации земельного участка	Стадия	Лист	Листов
ГИП		Усенко			10.2021		П	6	
Разработал		Иванов			10.2021				
Н. контр.		Усенко			10.2021	Сведения об инженерном оборудовании, о сетях инженерно-технического обеспечения, перечень инженерно-технических мероприятий, содержание технологических решений. М 1:500	ИП ДЕНИСОВ А. Н.		