


ВЕДОМОСТЬ ЖИЛЫХ И ОБЩЕСТВЕННЫХ ЗДАНИЙ И СООРУЖЕНИЙ

Номер на плане	Наименование и обозначение	Этажность	Количество		Площадь, м²				Строительный объём, м³		
			зданий	Квартир	застройки		общая нормируемая		здания	всего	
					здания	всего	здания	всего			
1	Многоквартирный жилой дом		1				359,0				
2	Автостоянка на 4 машины		-	-			-	-	-	-	-
3	Детская площадка		-	-	-		16,0				
4	Площадка для отдыха взрослых		-	-	-		8,4				
5	Спортивная площадка		-	-	-		38,4				
6	Площадка для мусоросборников с отдельным сбором мусора						7,5				

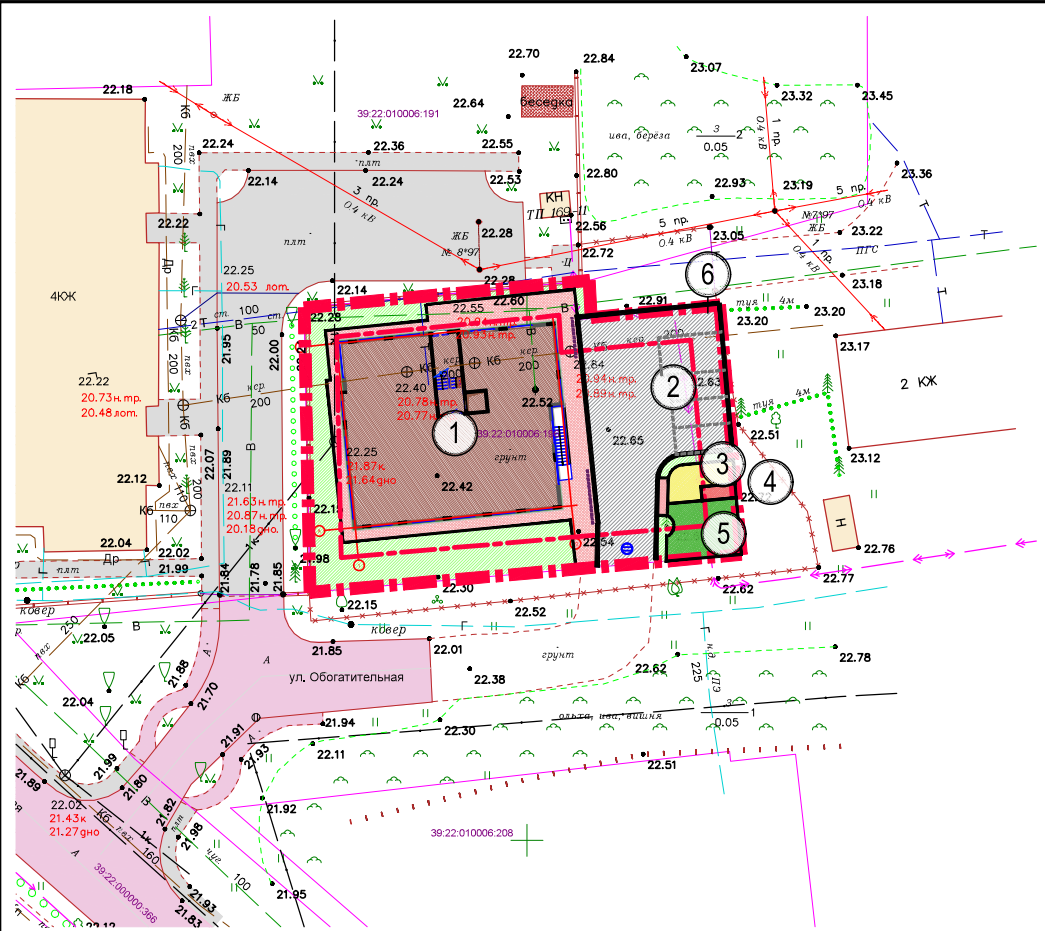

ТЕХНИКО-ЭКОНОМИЧЕСКИЕ ПОКАЗАТЕЛИ

Поз.	Наименование	Ед. изм.	Количество	%
1	Площадь участка	м²	1027,0	100,0
2	Площадь застройки	м²	375,33	36,6
3	Площадь покрытий пешеходных дорожек, проездов, отмостки	м²	438,9	42,7
4	Площадь озеленения	м²	212,77	20,7

УСЛОВНЫЕ ОБОЗНАЧЕНИЯ

- граница отвода участка
- проезд из плиточного покрытия
- пешеходные дорожки из плиточного покрытия
- детская площадка
- спортивная площадка
- площадка для отдыха взрослых

						268-2023-ПЗУ		
						Многоквартирный жилой дом по адресу: Калининградская обл., пгт Янтарный, ул.Обогатительная, д.2.		
Изм	Колуч	Лист	№док	Подпись	Дата	Стадия	Лист	Листов
						п	2	
						Схема планировочной организации земельного участка М 1:500		
						ООО "ДИВЕК-Проект"		
						Формат А3		