




№	Наименование	Площадь	№	Наименование	Площадь
	Лестничная клетка	21,8	04	Туалет	1,7
	Лестничная клетка	21,8	04	Туалет	2,4
01	Комната приема пищи	25,0	04	Туалет	2,2
01	Офис	22,5	04	Туалет	1,9
01	Офис	27,2	04	Холл	33,7
01	Офис	12,9	05	Касса	4,5
01	Туалет	2,4	05	Комната приема пищи	19,3
01	Туалет	2,4	05	Обслуживание клиентов	6,8
01	Туалет	1,9	05	Обслуживание клиентов	27,7
01	Туалет	1,9	05	Офис	18,9
01	Холл	32,8	05	Туалет	1,9
01	Кладовая	6,8	05	Туалет	1,7
02	Кладовая	6,4	05	Туалет	2,4
02	Кладовая	6,4	05	Туалет	2,2
02	Комната приема пищи	22,7	05	Холл	38,8
02	Офис	20,7			668,7 м²
02	Офис	14,2			
02	Туалет	2,4			
02	Туалет	2,4			
02	Туалет	1,9			
02	Туалет	1,9			
02	Холл	28,9			
03	Кладовая	6,8			
03	Комната приема пищи	25,0			
03	Офис	12,9			
03	Офис	21,9			
03	Офис	26,0			
03	Туалет	2,4			
03	Туалет	2,4			
03	Туалет	1,9			
03	Туалет	1,9			
03	Холл	32,8			
04	Комната приема пищи	20,5			
04	Офис	12,9			
04	Офис	26,0			
04	Офис	21,9			

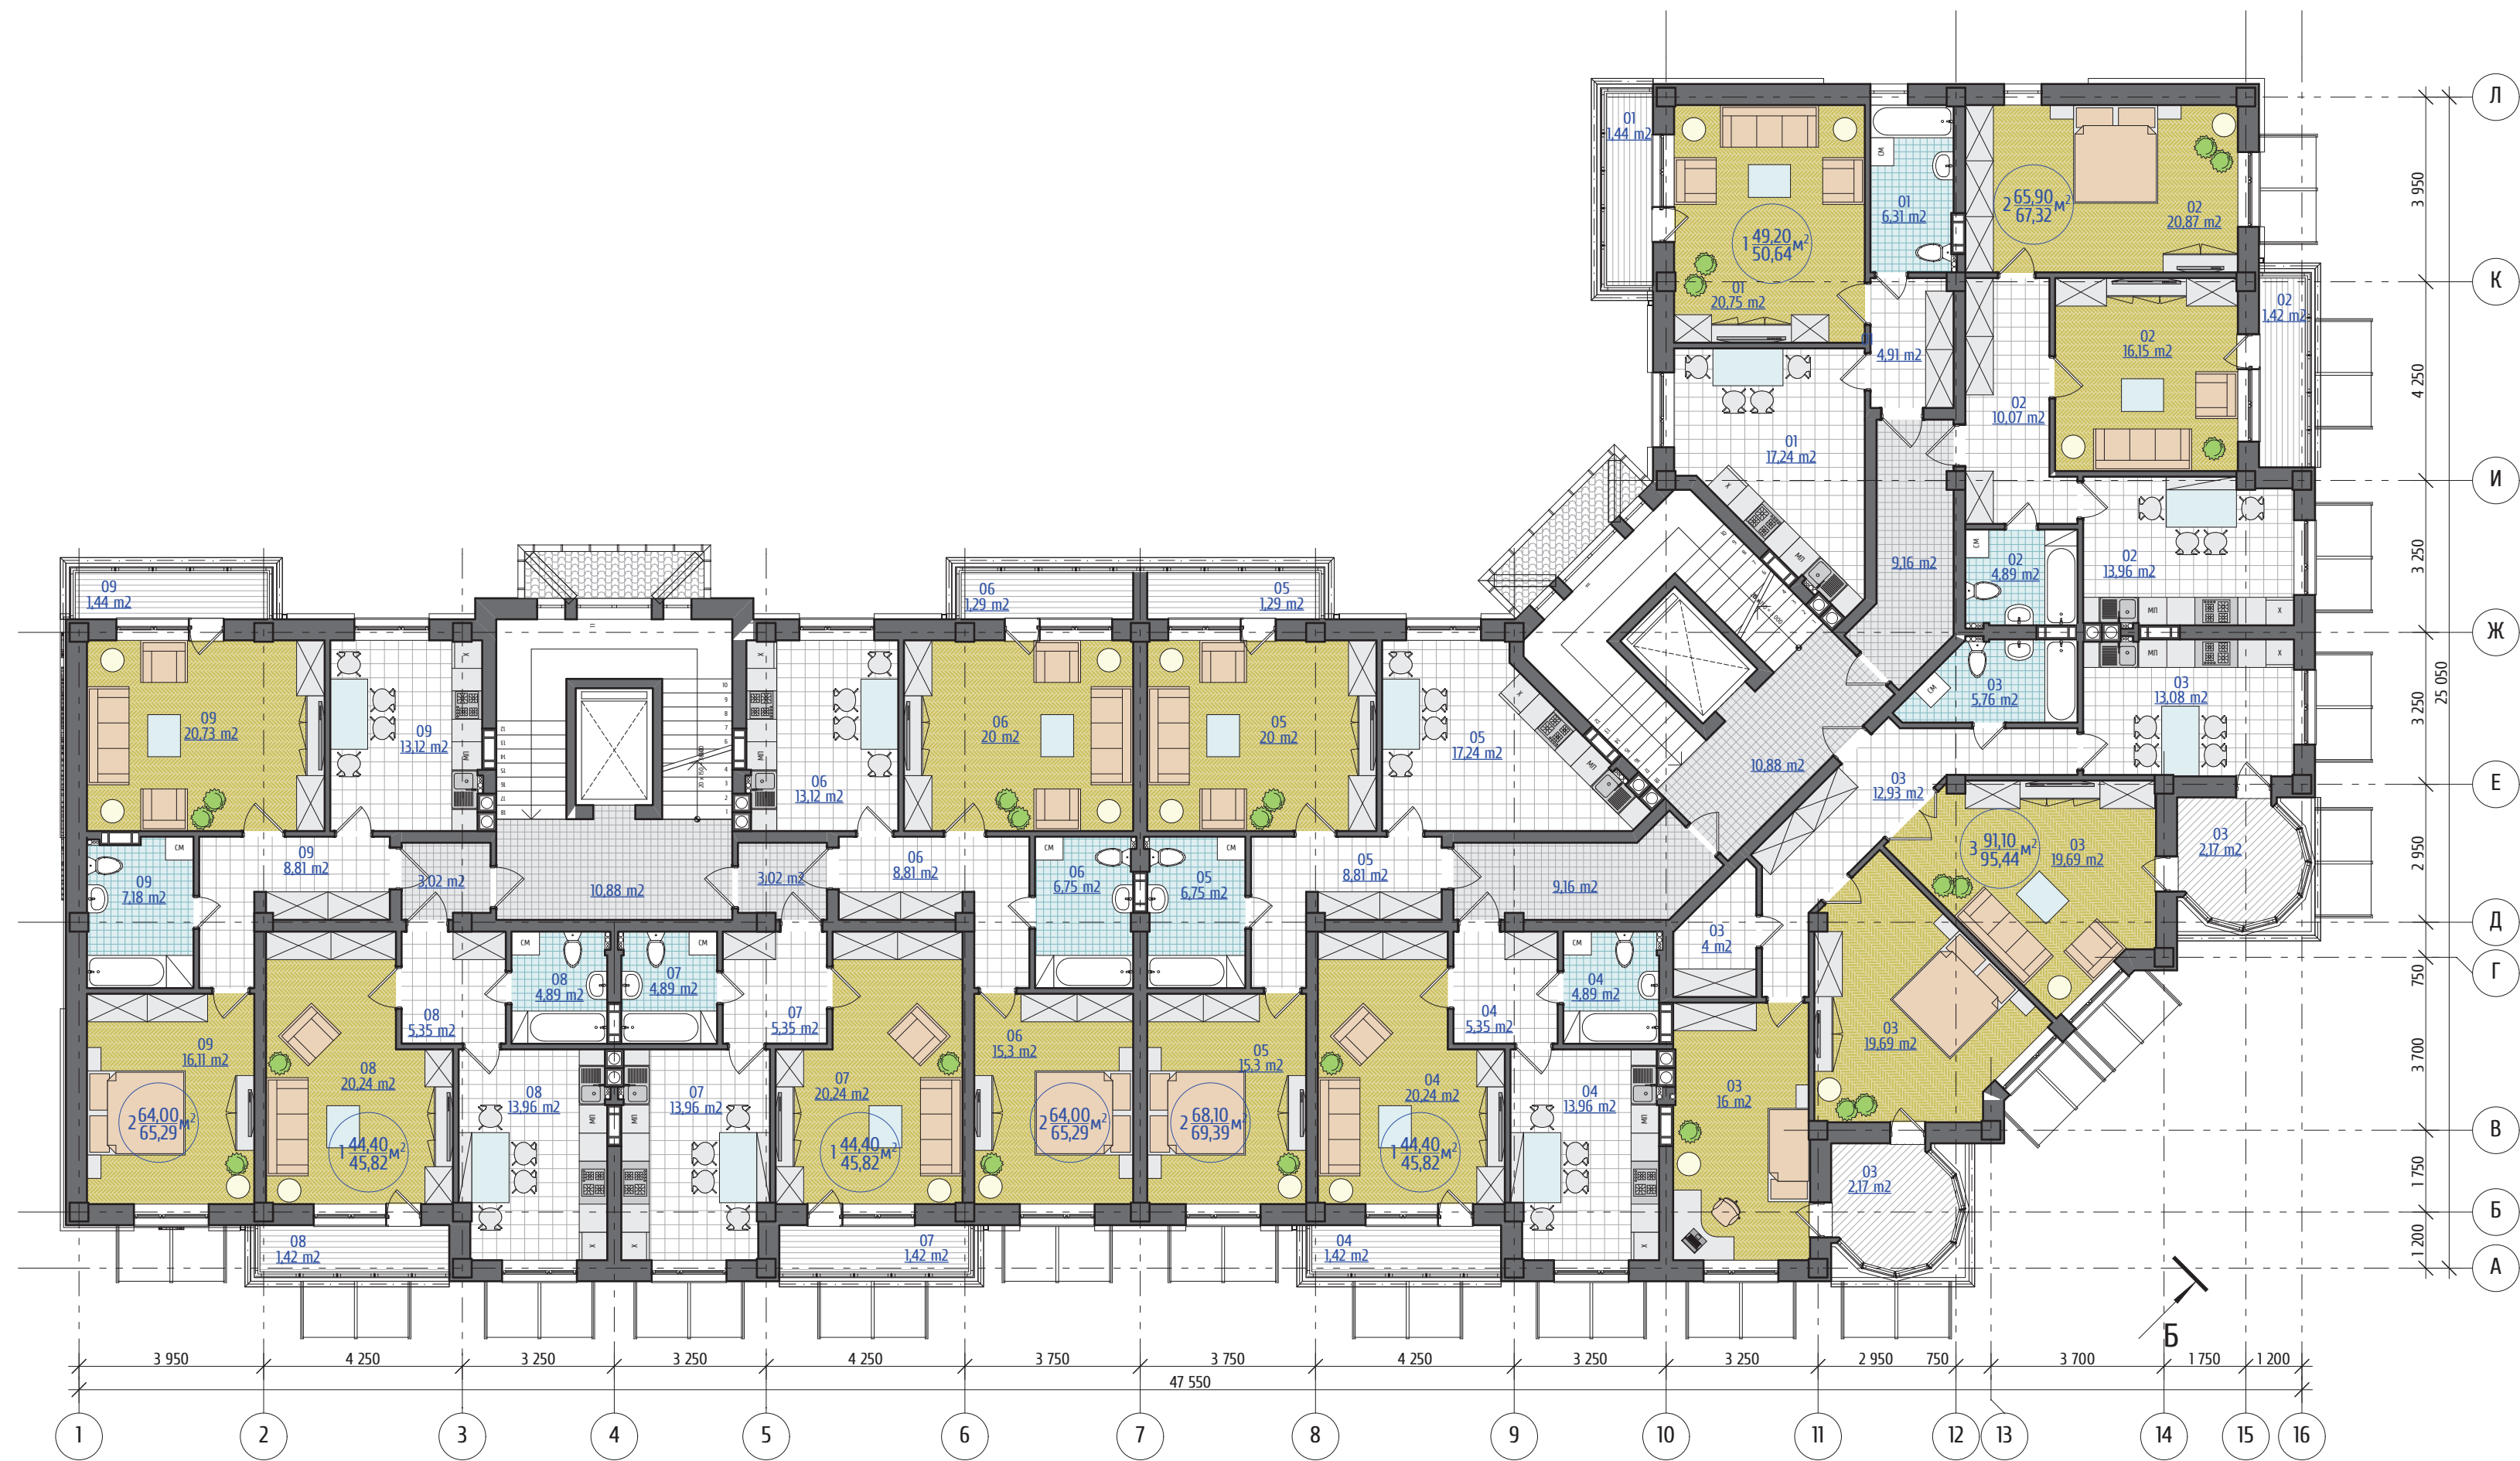

№	Наименование	Площадь	№	Наименование	Площадь
	Коридор	3,0	06	Балкон	1,3
	Коридор	3,0	06	Ванная	6,7
	Коридор	9,2	06	Гостиная	20,0
	Коридор	9,2	06	Кухня	13,1
	Лестничная клетка	10,9	06	Прихожая	8,8
	Лестничная клетка	10,9	06	Спальня	15,3
01	Балкон	1,4	07	Балкон	1,4
01	Ванная	6,3	07	Ванная	4,9
01	Гостиная	20,7	07	Гостиная	20,2
01	Кухня	17,2	07	Кухня	14,0
01	Прихожая	4,9	07	Прихожая	5,4
02	Балкон	1,4	08	Балкон	1,4
02	Ванная	4,9	08	Ванная	4,9
02	Гостиная	16,1	08	Гостиная	20,2
02	Кухня	14,0	08	Кухня	14,0
02	Прихожая	10,1	08	Прихожая	5,4
02	Спальня	20,9	09	Балкон	1,4
03	Балкон	2,2	09	Ванная	7,2
03	Балкон	2,2	09	Кухня	13,1
03	Ванная	5,8	09	Прихожая	8,8
03	Гостиная	19,7	09	Спальня	16,1
03	Детская	16,0	09	Гостиная	20,7
03	Кладовая	4,0			599,2 м²
03	Кухня	13,1			
03	Прихожая	12,9			
03	Спальня	19,7			
04	Ванная	4,9			
04	Гостиная	20,2			
04	Кухня	14,0			
04	Прихожая	5,4			
04	Балкон	1,4			
05	Балкон	1,3			
05	Ванная	6,7			
05	Гостиная	20,0			
05	Кухня	17,2			
05	Прихожая	8,8			
05	Спальня	15,3			