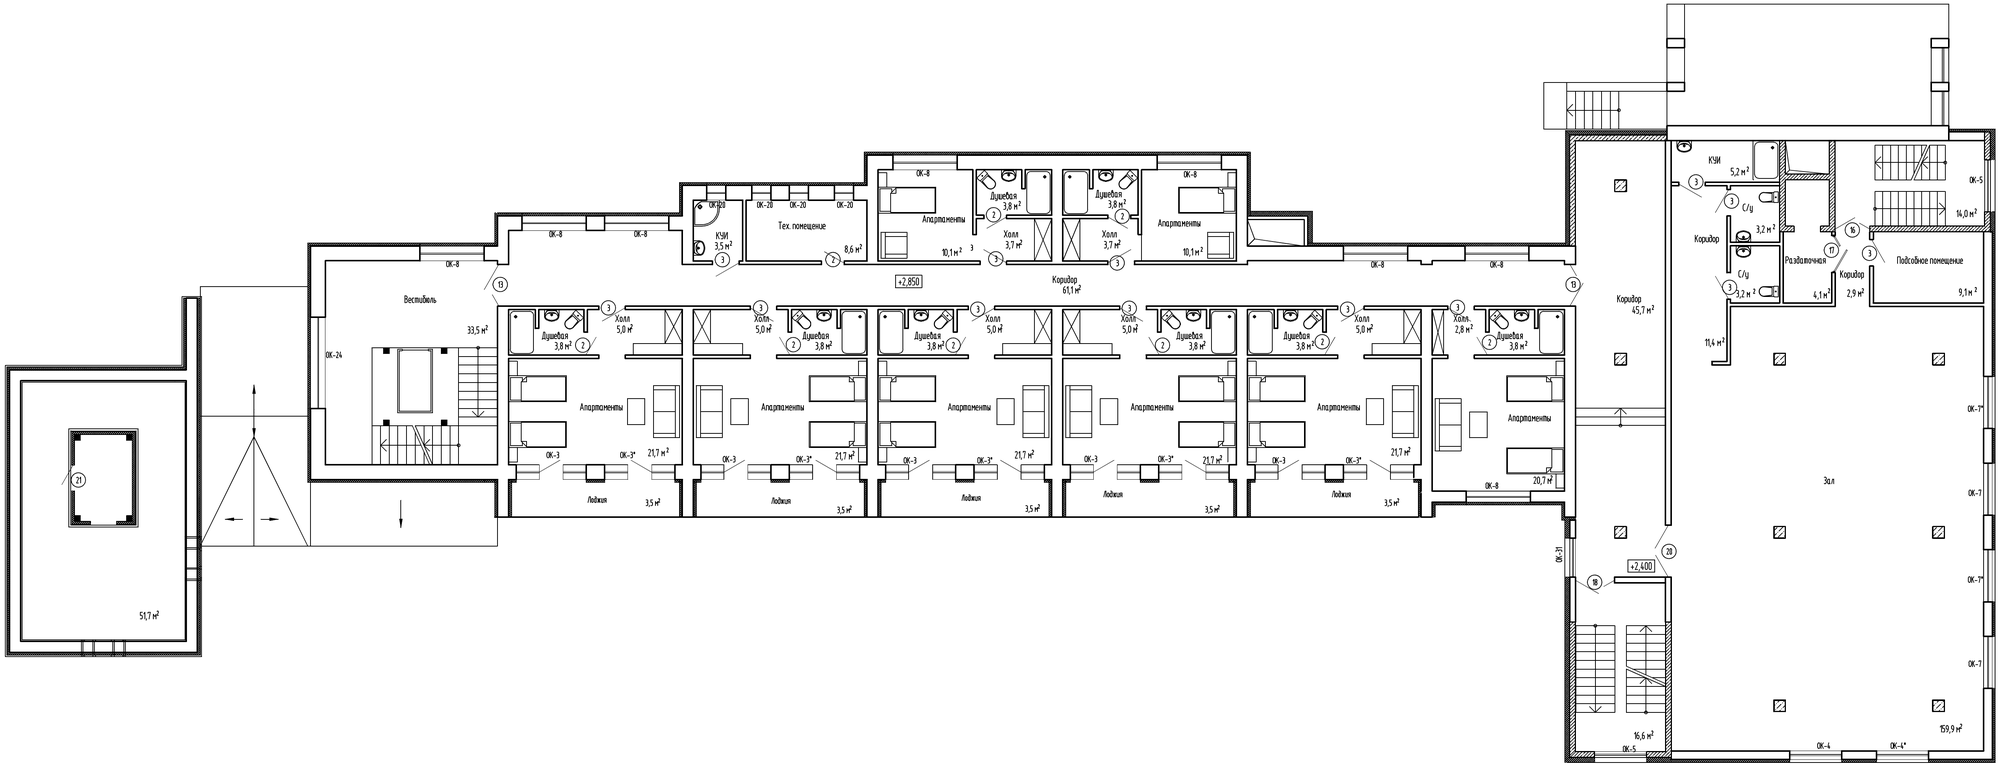
Вестибюль
33,5 м²
51,7 м²
ОК-24
ОК-8
ОК-20
КУИ
3,5 м²
Тех. помещение
8,6 м²
Апартаменты
10,1 м²
Душевая
3,8 м²
Холл
3,7 м²
+2,850
Коридор
61,1 м²
Холл
5,0 м²
Холл.
2,8 м²
ОК-3
ОК-3*
21,7 м²
Лоджия
3,5 м²
20,7 м²
ОК-31
+2,400
16,6 м²
ОК-5
ОК-4
ОК-4*
Коридор
45,7 м²
КУИ
5,2 м²
С/у
3,2 м²
Раздевалочная
4,1 м²
Подсобное помещение
9,1 м²
14,0 м²
11,4 м²
2,9 м²
ОК-7*
ОК-7
Зал
159,9 м²

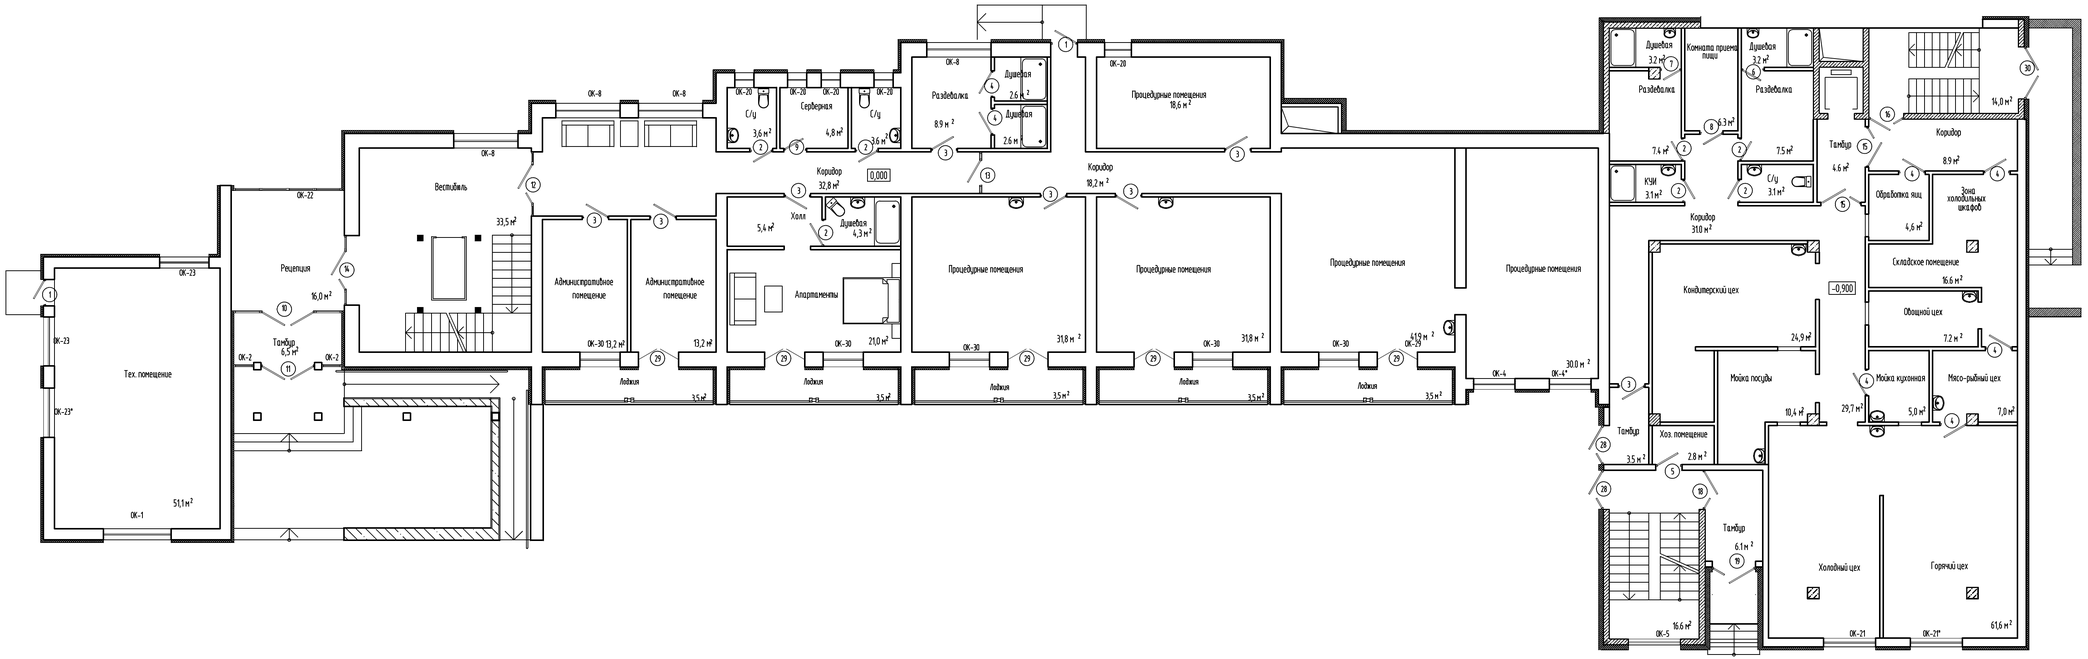
Тех. помещение
51,1 м²
Рецепция
16,0 м²
Тамбур
6,5 м²
Вестибюль
33,5 м²
Административное помещение
13,2 м²
Лоджия
3,5 м²
Апартаменты
Холл
5,4 м²
Коридор
32,8 м²
Душевая
4,3 м²
21,0 м²
Серверная
4,8 м²
С/у
3,6 м²
Раздевалка
8,9 м²
Душевая
2,6 м²
0,000
Процедурные помещения
31,8 м²
Процедурные помещения
18,6 м²
Коридор
18,2 м²
Процедурные помещения
4,19 м²
30,0 м²
Душевая
3,2 м²
Комната приема пищи
6,3 м²
7,4 м²
7,5 м²
КУИ
3,1 м²
Коридор
31,0 м²
Кондитерский цех
24,9 м²
Мойка посуды
10,4 м²
Хоз. помещение
2,8 м²
Тамбур
6,1 м²
16,6 м²
Холодный цех
Горячий цех
61,6 м²
Тамбур
4,6 м²
Обработка яиц
4,6 м²
Зона холодильных шкафов
Коридор
8,9 м²
14,0 м²
Складское помещение
16,6 м²
-0,900
Овощной цех
7,2 м²
Мойка кухонная
29,7 м²
5,0 м²
Мясо-рыбный цех
7,0 м²

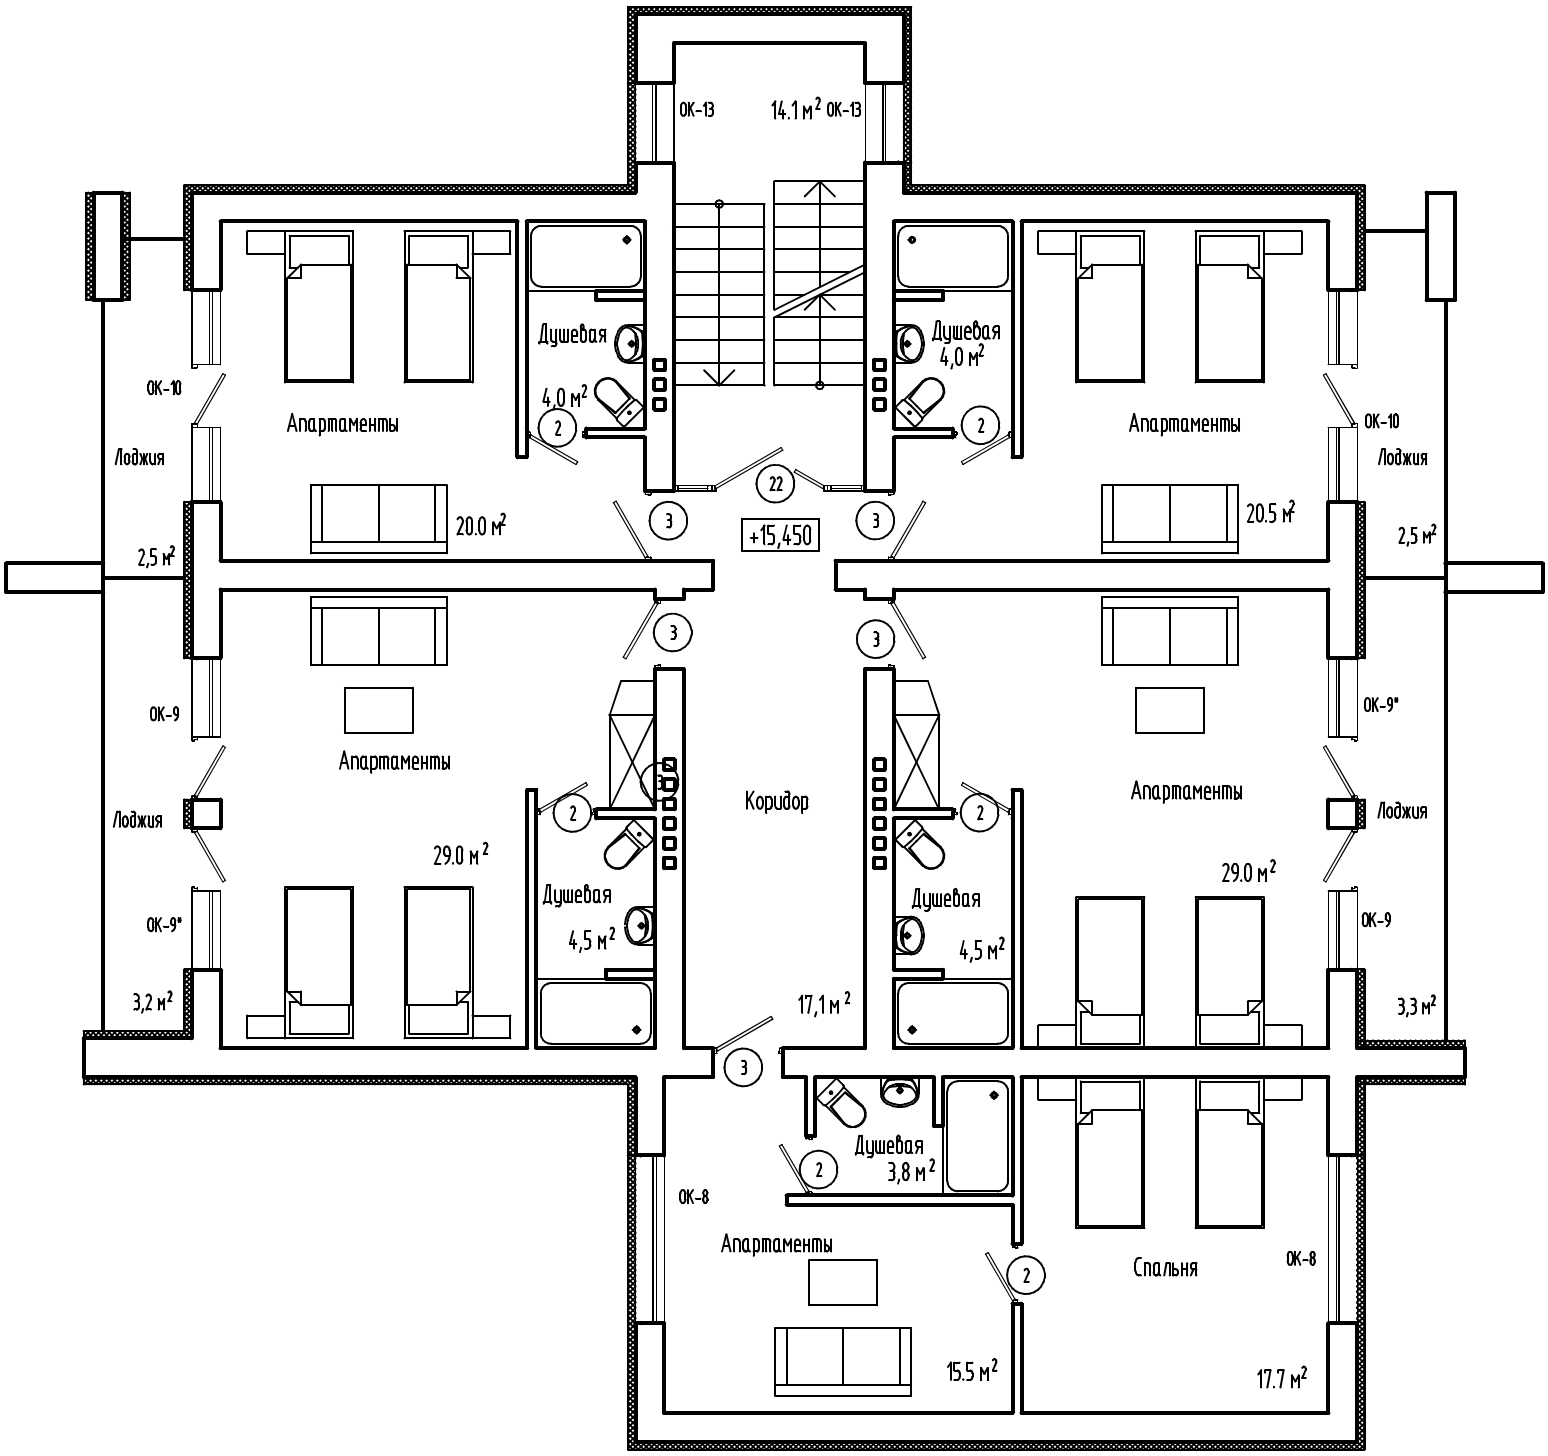
ОК-13
14.1 м2 ОК-13
Душевая
4,0 м2
Душевая
4,0 м2
ОК-10
Лоджия
2,5 м2
Апартаменты
20.0 м2
Апартаменты
20.5 м2
ОК-10
Лоджия
2,5 м2
22
+15,450
ОК-9
Лоджия
ОК-9*
3,2 м2
Апартаменты
29.0 м2
Коридор
Душевая
4,5 м2
Душевая
4,5 м2
17,1 м2
Апартаменты
29.0 м2
ОК-9*
Лоджия
ОК-9
3,3 м2
Душевая
3,8 м2
ОК-8
Апартаменты
15.5 м2
Спальня
17.7 м2
ОК-8

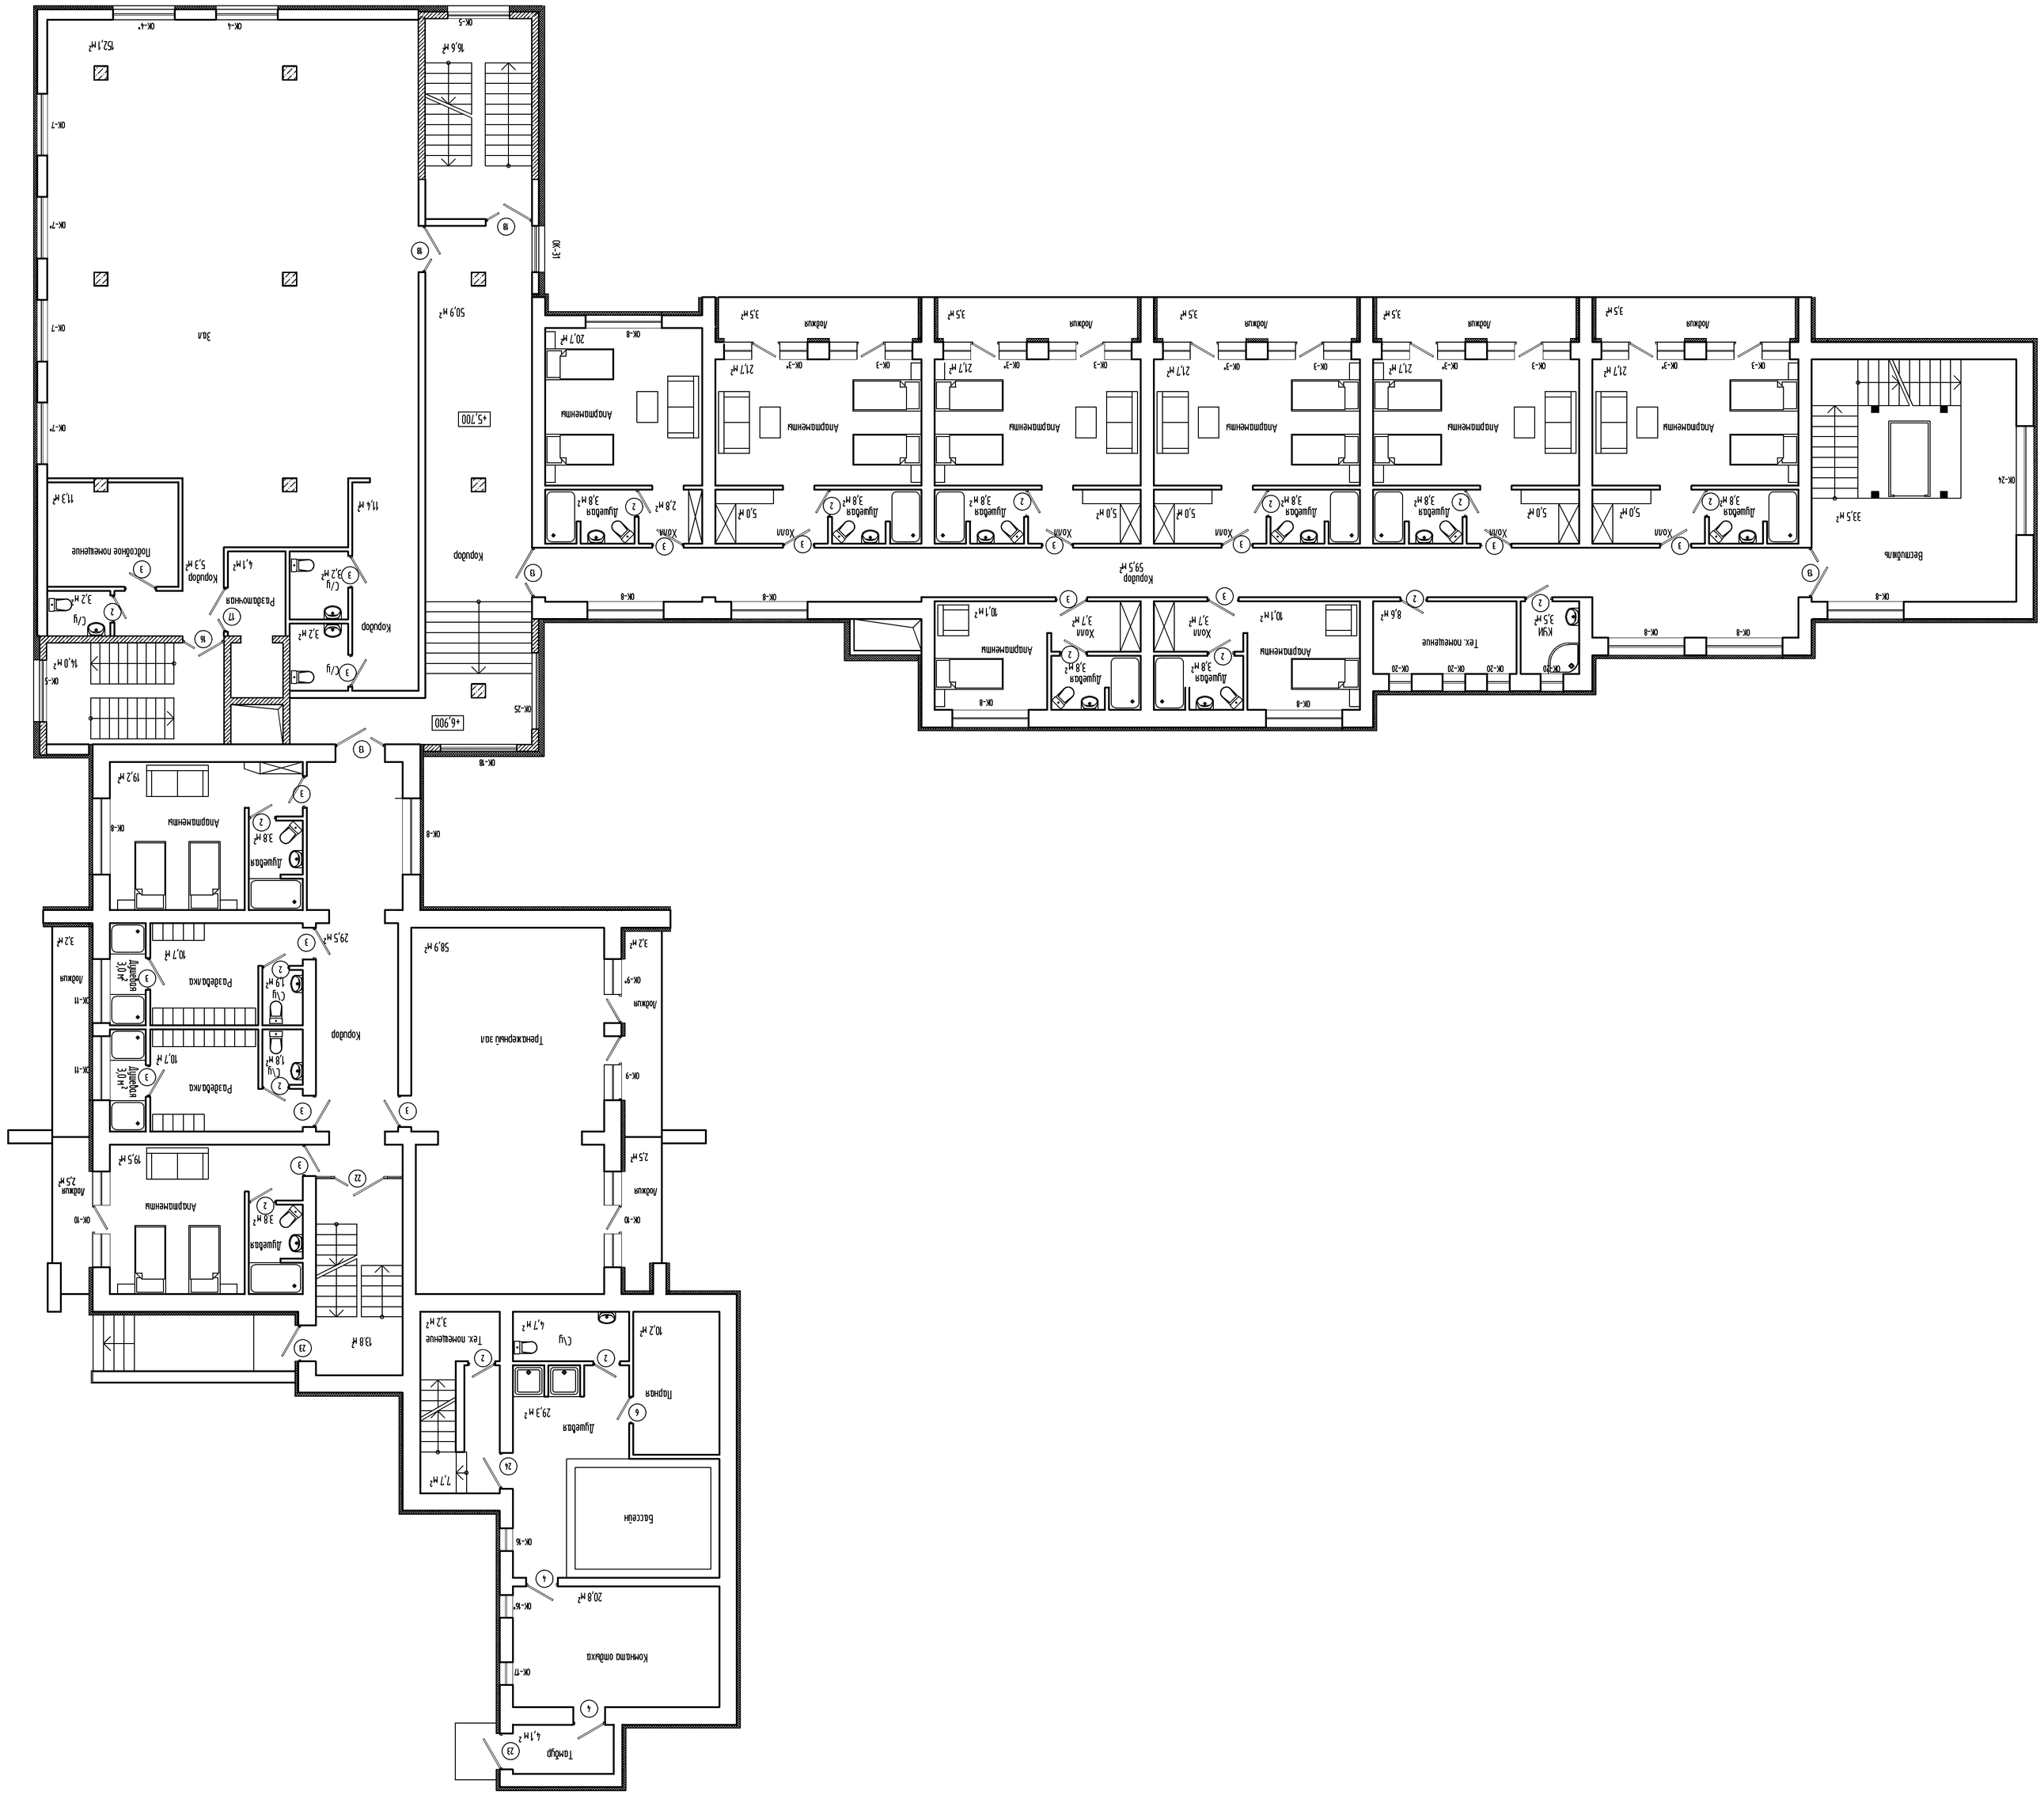
Тамбур
4,1 м²
Комната отдыха
20,8 м²
7,7 м²
Душевая
29,3 м²
10,2 м²
С/у
4,7 м²
Тех. помещение
3,2 м²
13,8 м
58,9 м²
Коридор
Раздевалка
Душевая
30 м²
Раздевалка
Душевая
30 м²

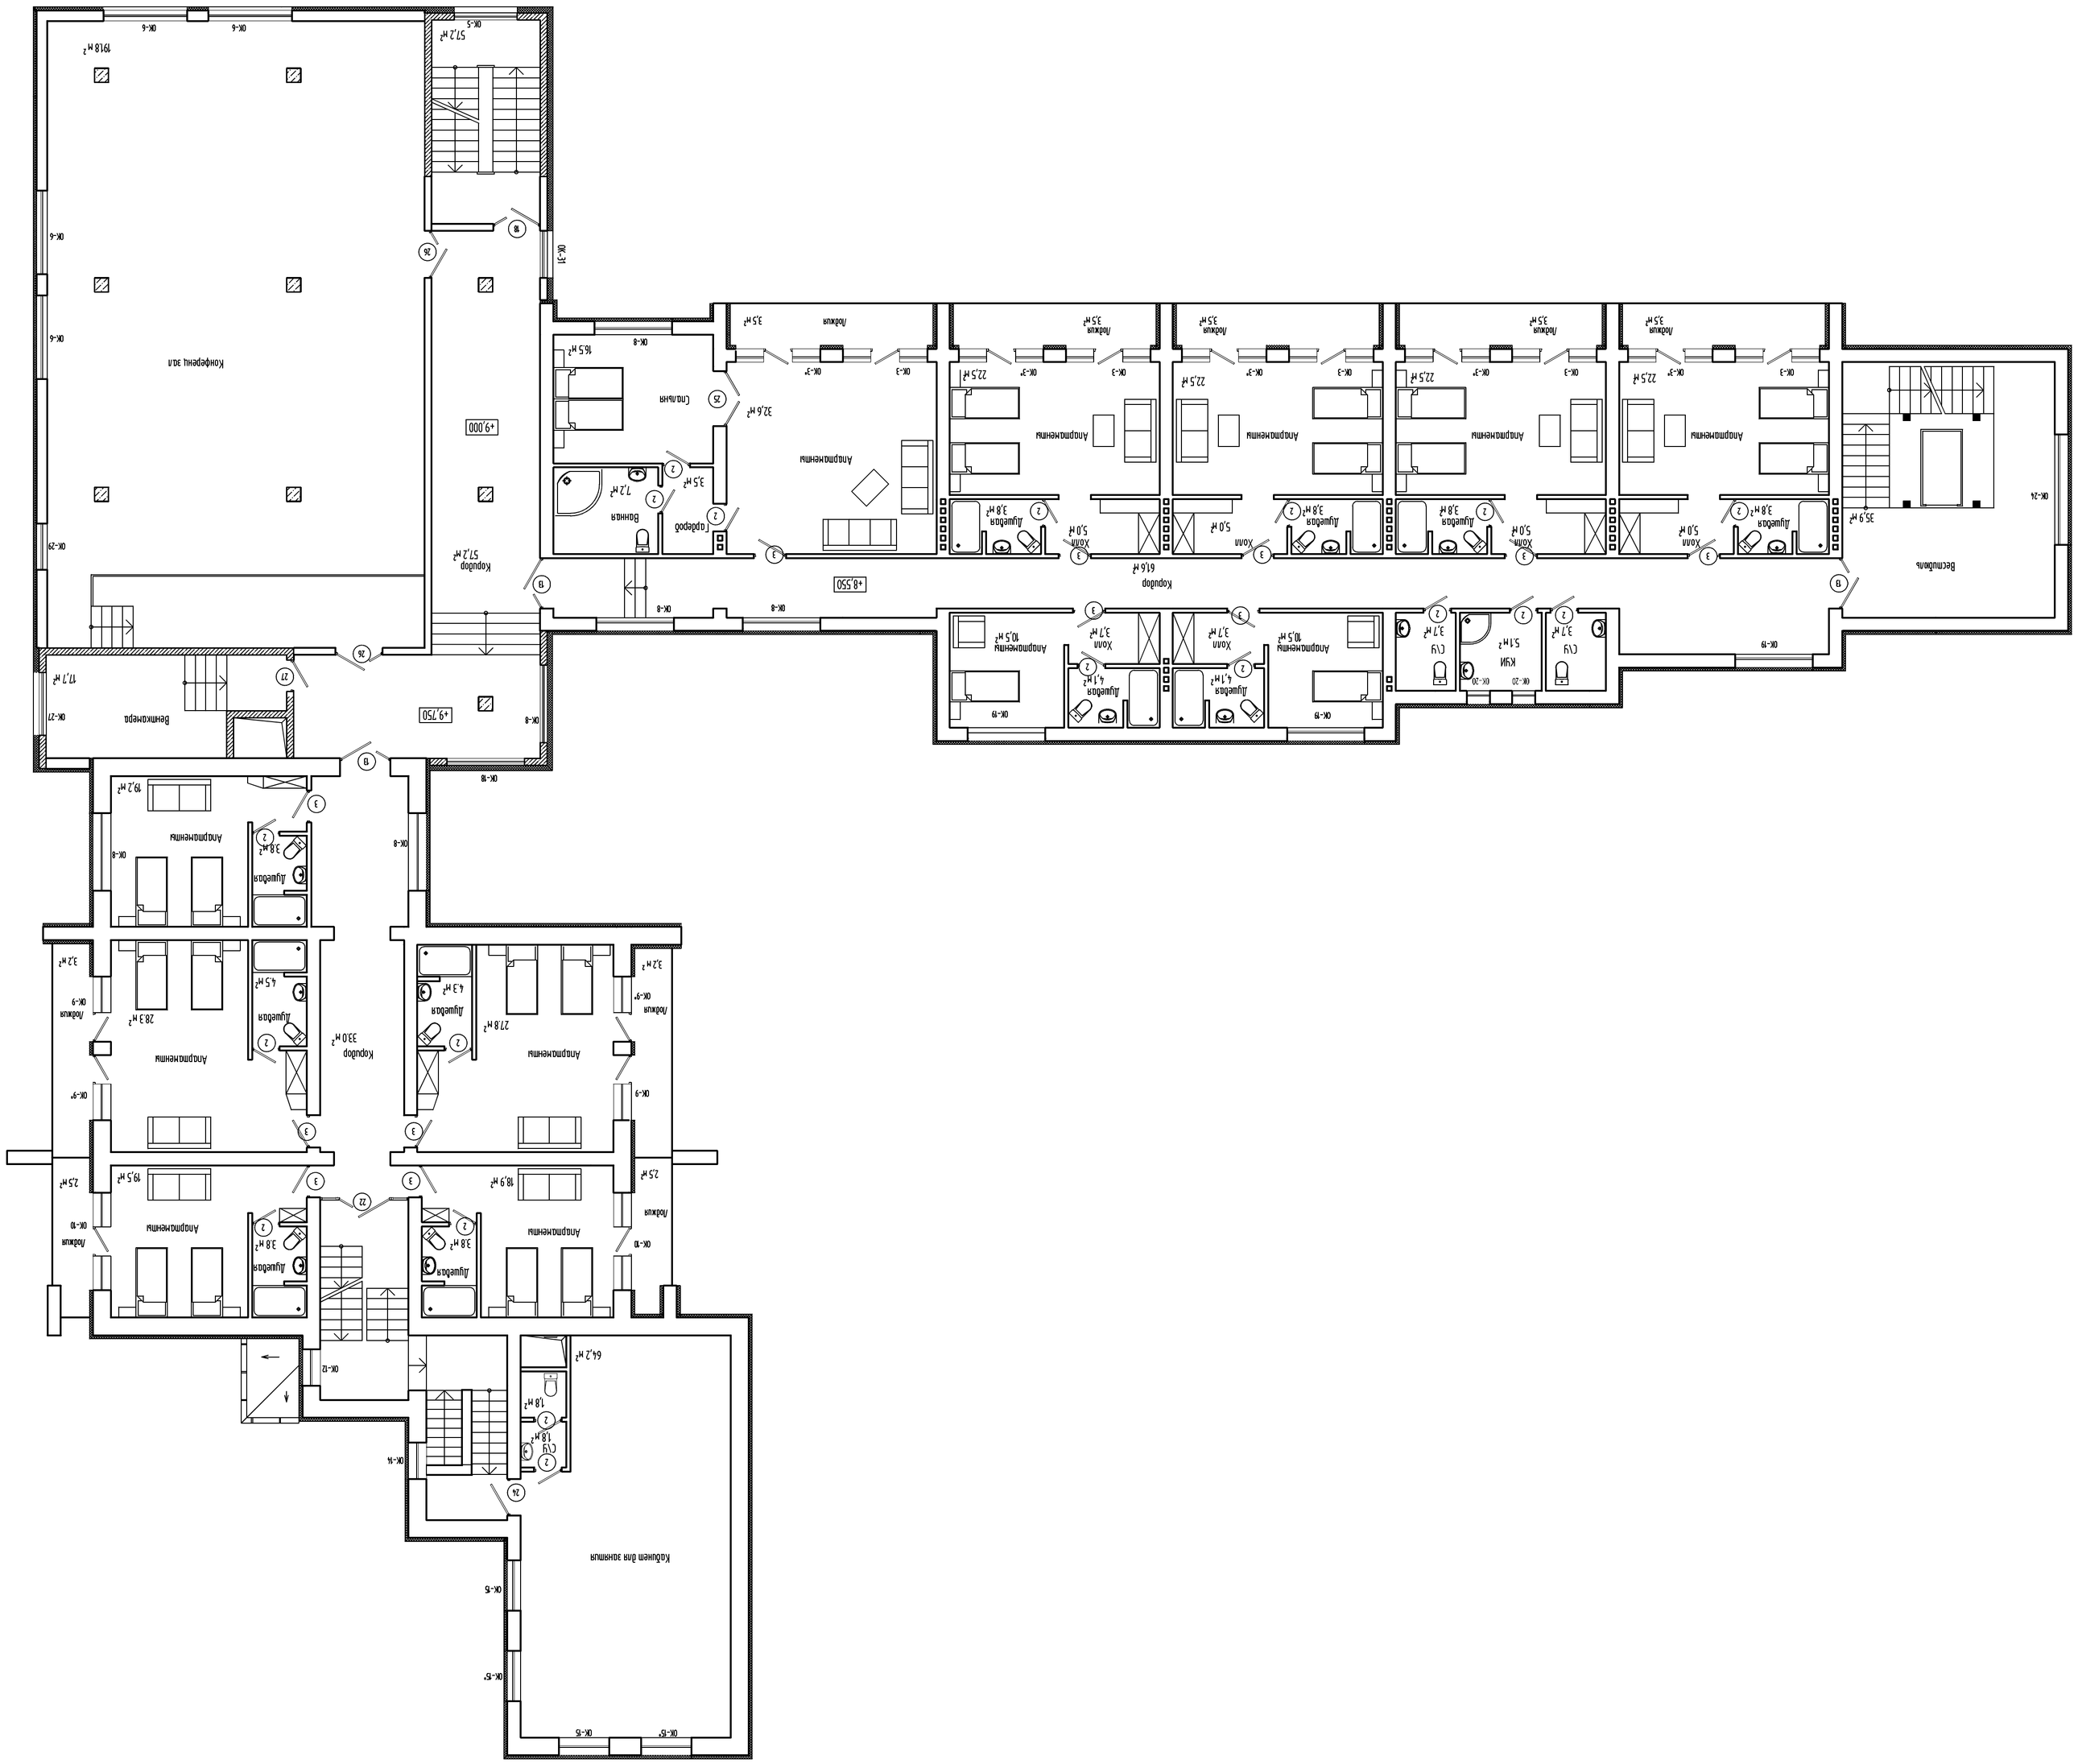
Кладовая для инвентаря
Туалет
Туалет
Туалет