


ВЕДОМОСТЬ ЖИЛЫХ И ОБЩЕСТВЕННЫХ ЗДАНИЙ И СООРУЖЕНИЙ.

Номер на плане	Наименование и обозначение	Этажность	Количество		Площадь м.кв.				Строительный объем м.куб.	
			зданий	квартир	застройки		общая нормируемая		здания	всего
					здания	всего	здания	всего		
Жилые здания										
1	Жилой дом (1 тип)	4	1	64	763,2		1909,4		9975,0	
2	Жилой дом (2 тип)	4	1	36	518,5		1238,8		6388,0	
3	Жилой дом (2 тип)	4	1	36	518,5		1238,8		6388,0	
4	Жилой дом (4 тип)	4	1	48	802,4		2070,4		9928,0	
5	Жилой дом (3 тип)	4	1	36	604,9		1552,8		7458,0	
Площадки										
6	Площадка для занятий физкультурой	—	1	—	—	429	—	425	—	—
7	Детская игровая площадка	—	2	—	—	386	—	198	—	—
8	Площадка для отдыха взрослых	—	2	—	—	38	—	28	—	—
9	Стоянка для автомашин жителей	—	10	—	—	91 м/мест	—	55 м/мест	—	—
10	Площадка для сушки белья	—	2	—	—	88	—	85	—	—
11	Площадка для мусорных контейнеров	—	2	—	—	12	—	9	—	—

Подключение к сетям газа
 Подключение к сетям водоснабжения
 Подключение к сетям ливневой канализации
 Подключение к сетям бытовой канализации
 Подключение к сетям электроэнергетики
 Подключение к сетям связи

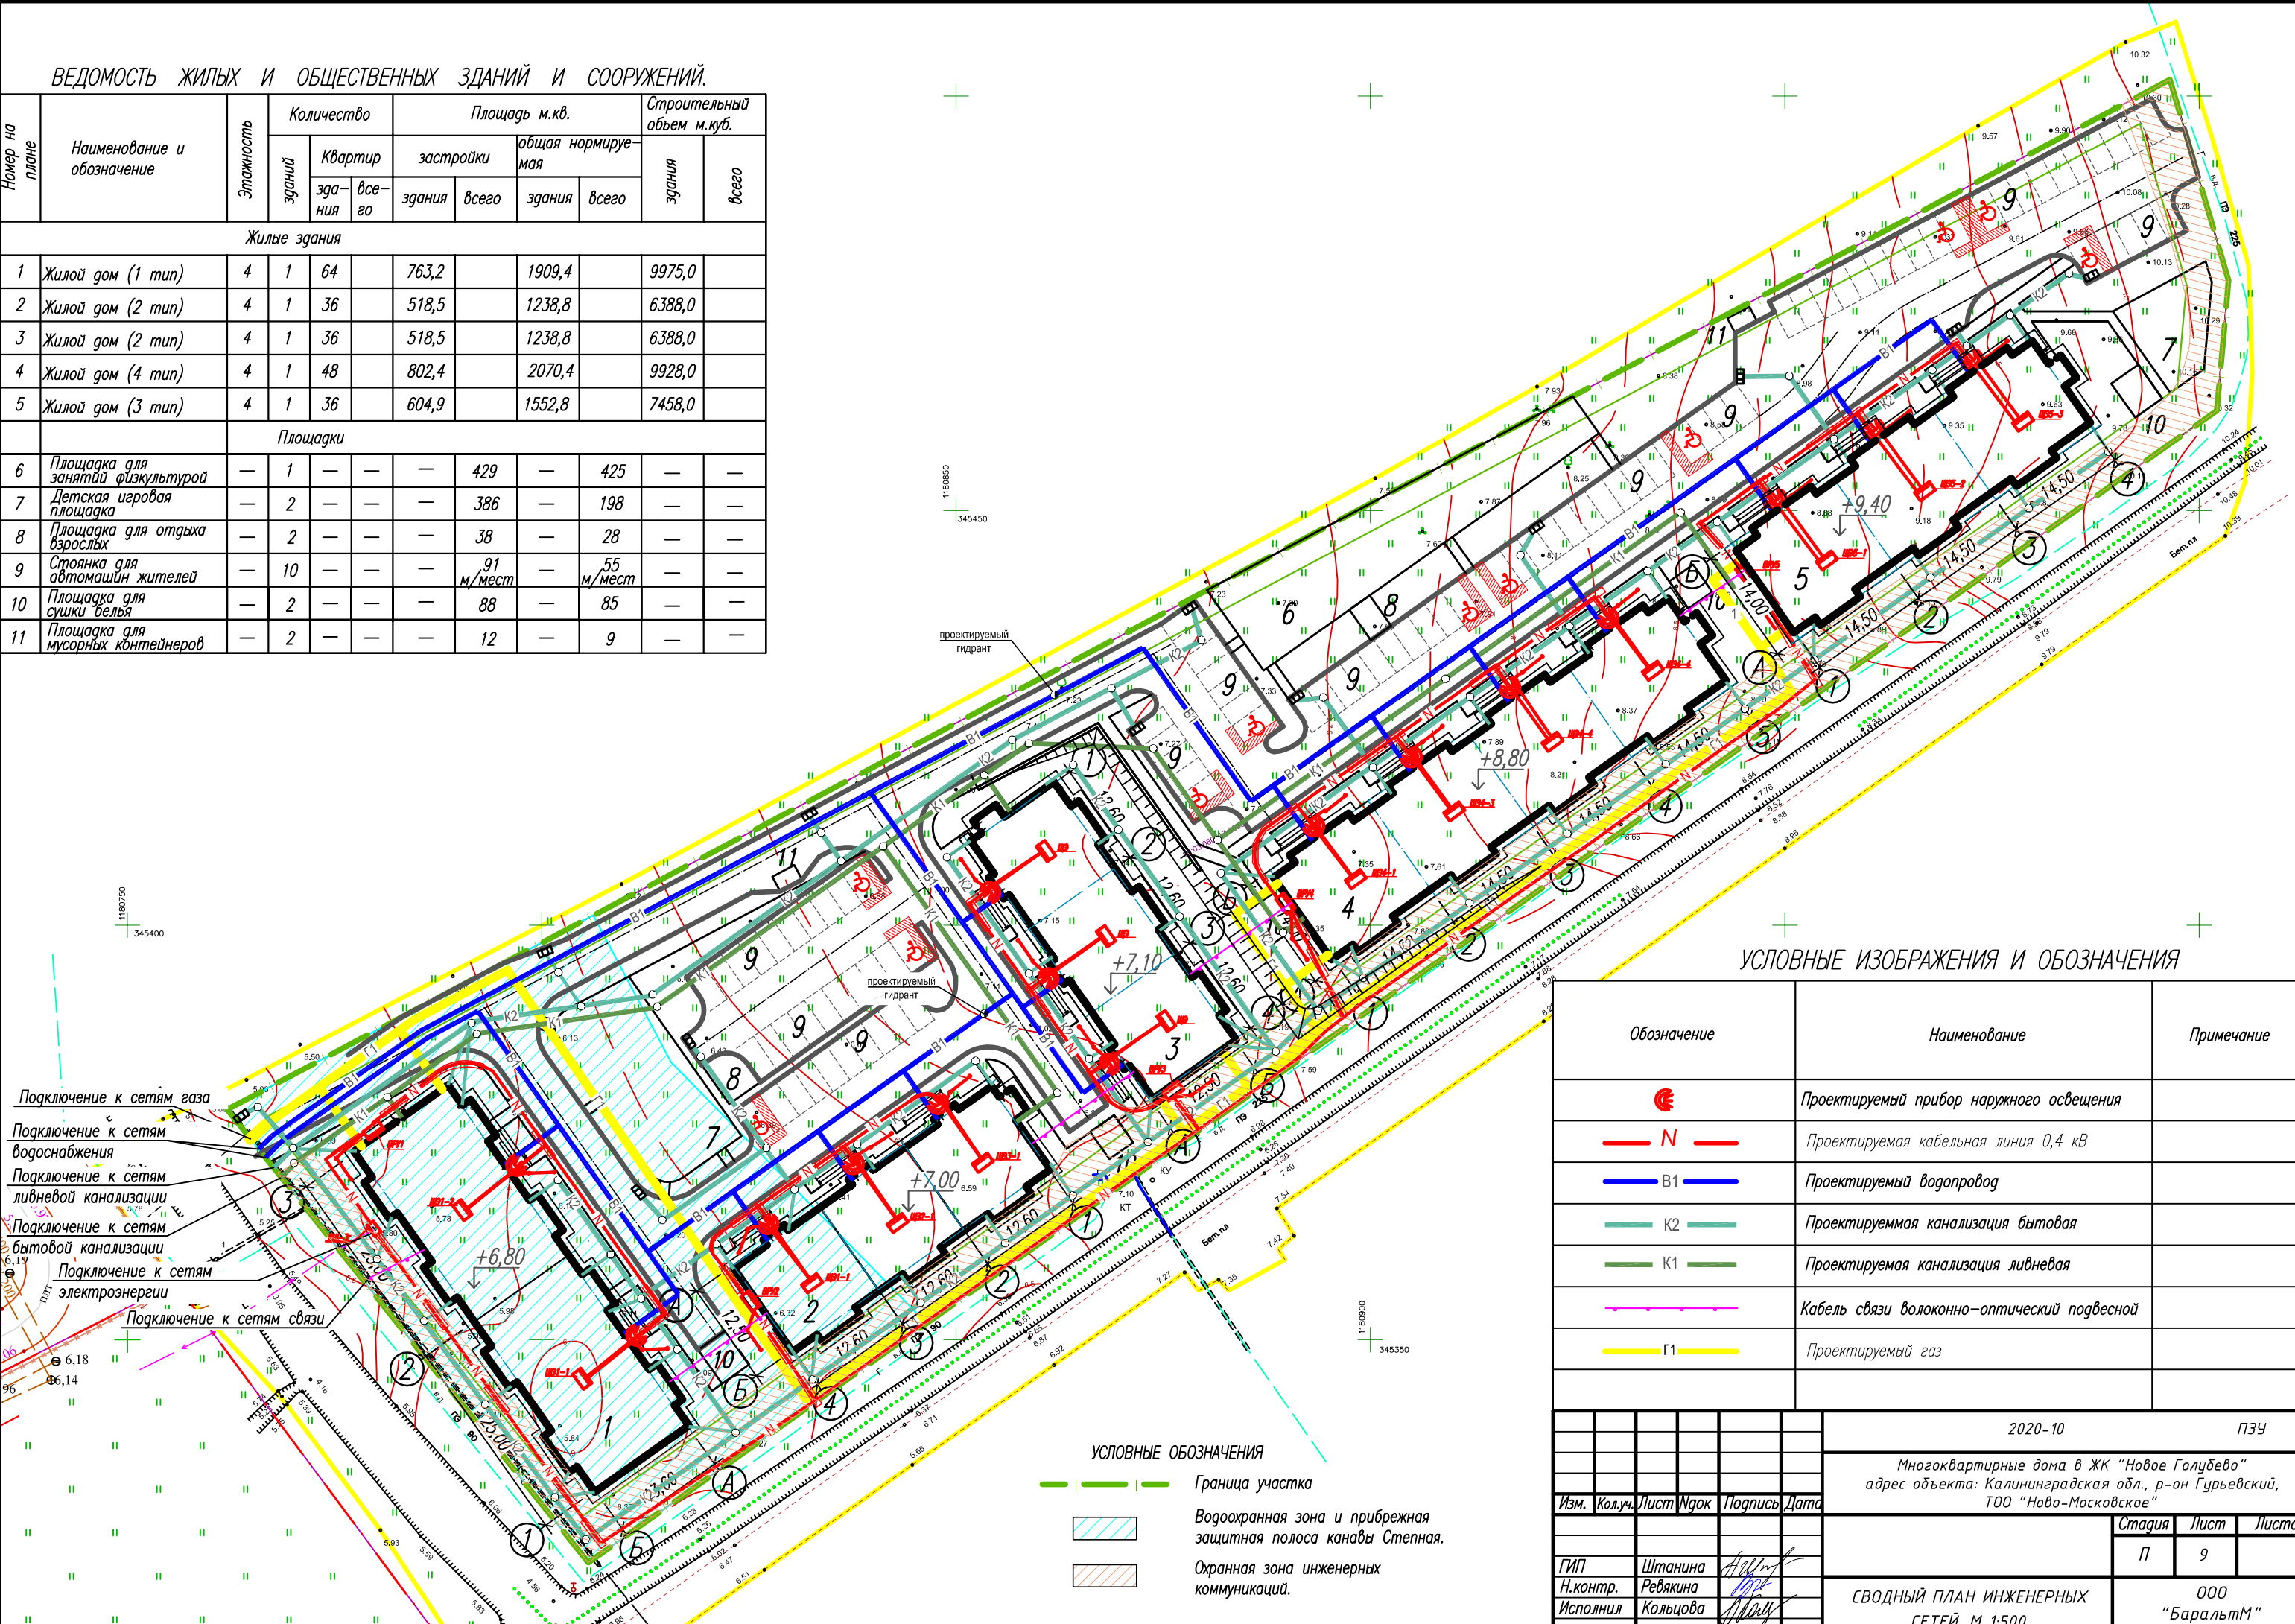

- УСЛОВНЫЕ ОБОЗНАЧЕНИЯ**
- Граница участка
 - Водоохранная зона и прибрежная защитная полоса канавы Стелная.
 - Охранная зона инженерных коммуникаций.

УСЛОВНЫЕ ИЗОБРАЖЕНИЯ И ОБОЗНАЧЕНИЯ

Обозначение	Наименование	Примечание
	Проектируемый прибор наружного освещения	
	Проектируемая кабельная линия 0,4 кВ	
	Проектируемый водопровод	
	Проектируемая канализация бытовая	
	Проектируемая канализация ливневая	
	Кабель связи волоконно-оптический подвесной	
	Проектируемый газ	

		2020-10		ПЗУ
Многоквартирные дома в ЖК "Новое Голубево" адрес объекта: Калининградская обл., р-он Гурьевский, ТОО "Ново-Московское"				
Изм.	Колуч.	Лист	Исток	Подпись
ГИП	Штанина	 Н. контр. Ревякина Исполнил Кольцова		
Исполнил	Кольцова			
СВОДНЫЙ ПЛАН ИНЖЕНЕРНЫХ СЕТЕЙ. М 1:500.				Страница П
"БаральтМ"				Лист 9