


	Площадки - покрытие ПГС(тип3)
	Площадка мусороконтейнеров -бетон
	Площадка спортивная -покрытие резиновая крошка(тип4)
	Проезжая часть улицы асфальтобетон (тип5)
	Участки озеленения
	Пониженный БР 100.30.15 до 0.04м

Изм.	Кол.уч.	Лист	N док.	Подп.	Дата
ГИП		Доропейко			
Исполнил		Устинова			
Проверил.		Доропейко			

03-05-2015-ПЗУ			
Многоквартирные жилые дома в пос. Сальское Зеленоградского района Калининградской области			
	Стадия	Лист	Листов
	П	2	
Схема планировочной организации земельного участка М1:500			ООО "Гражданское и промышленное проектирование"

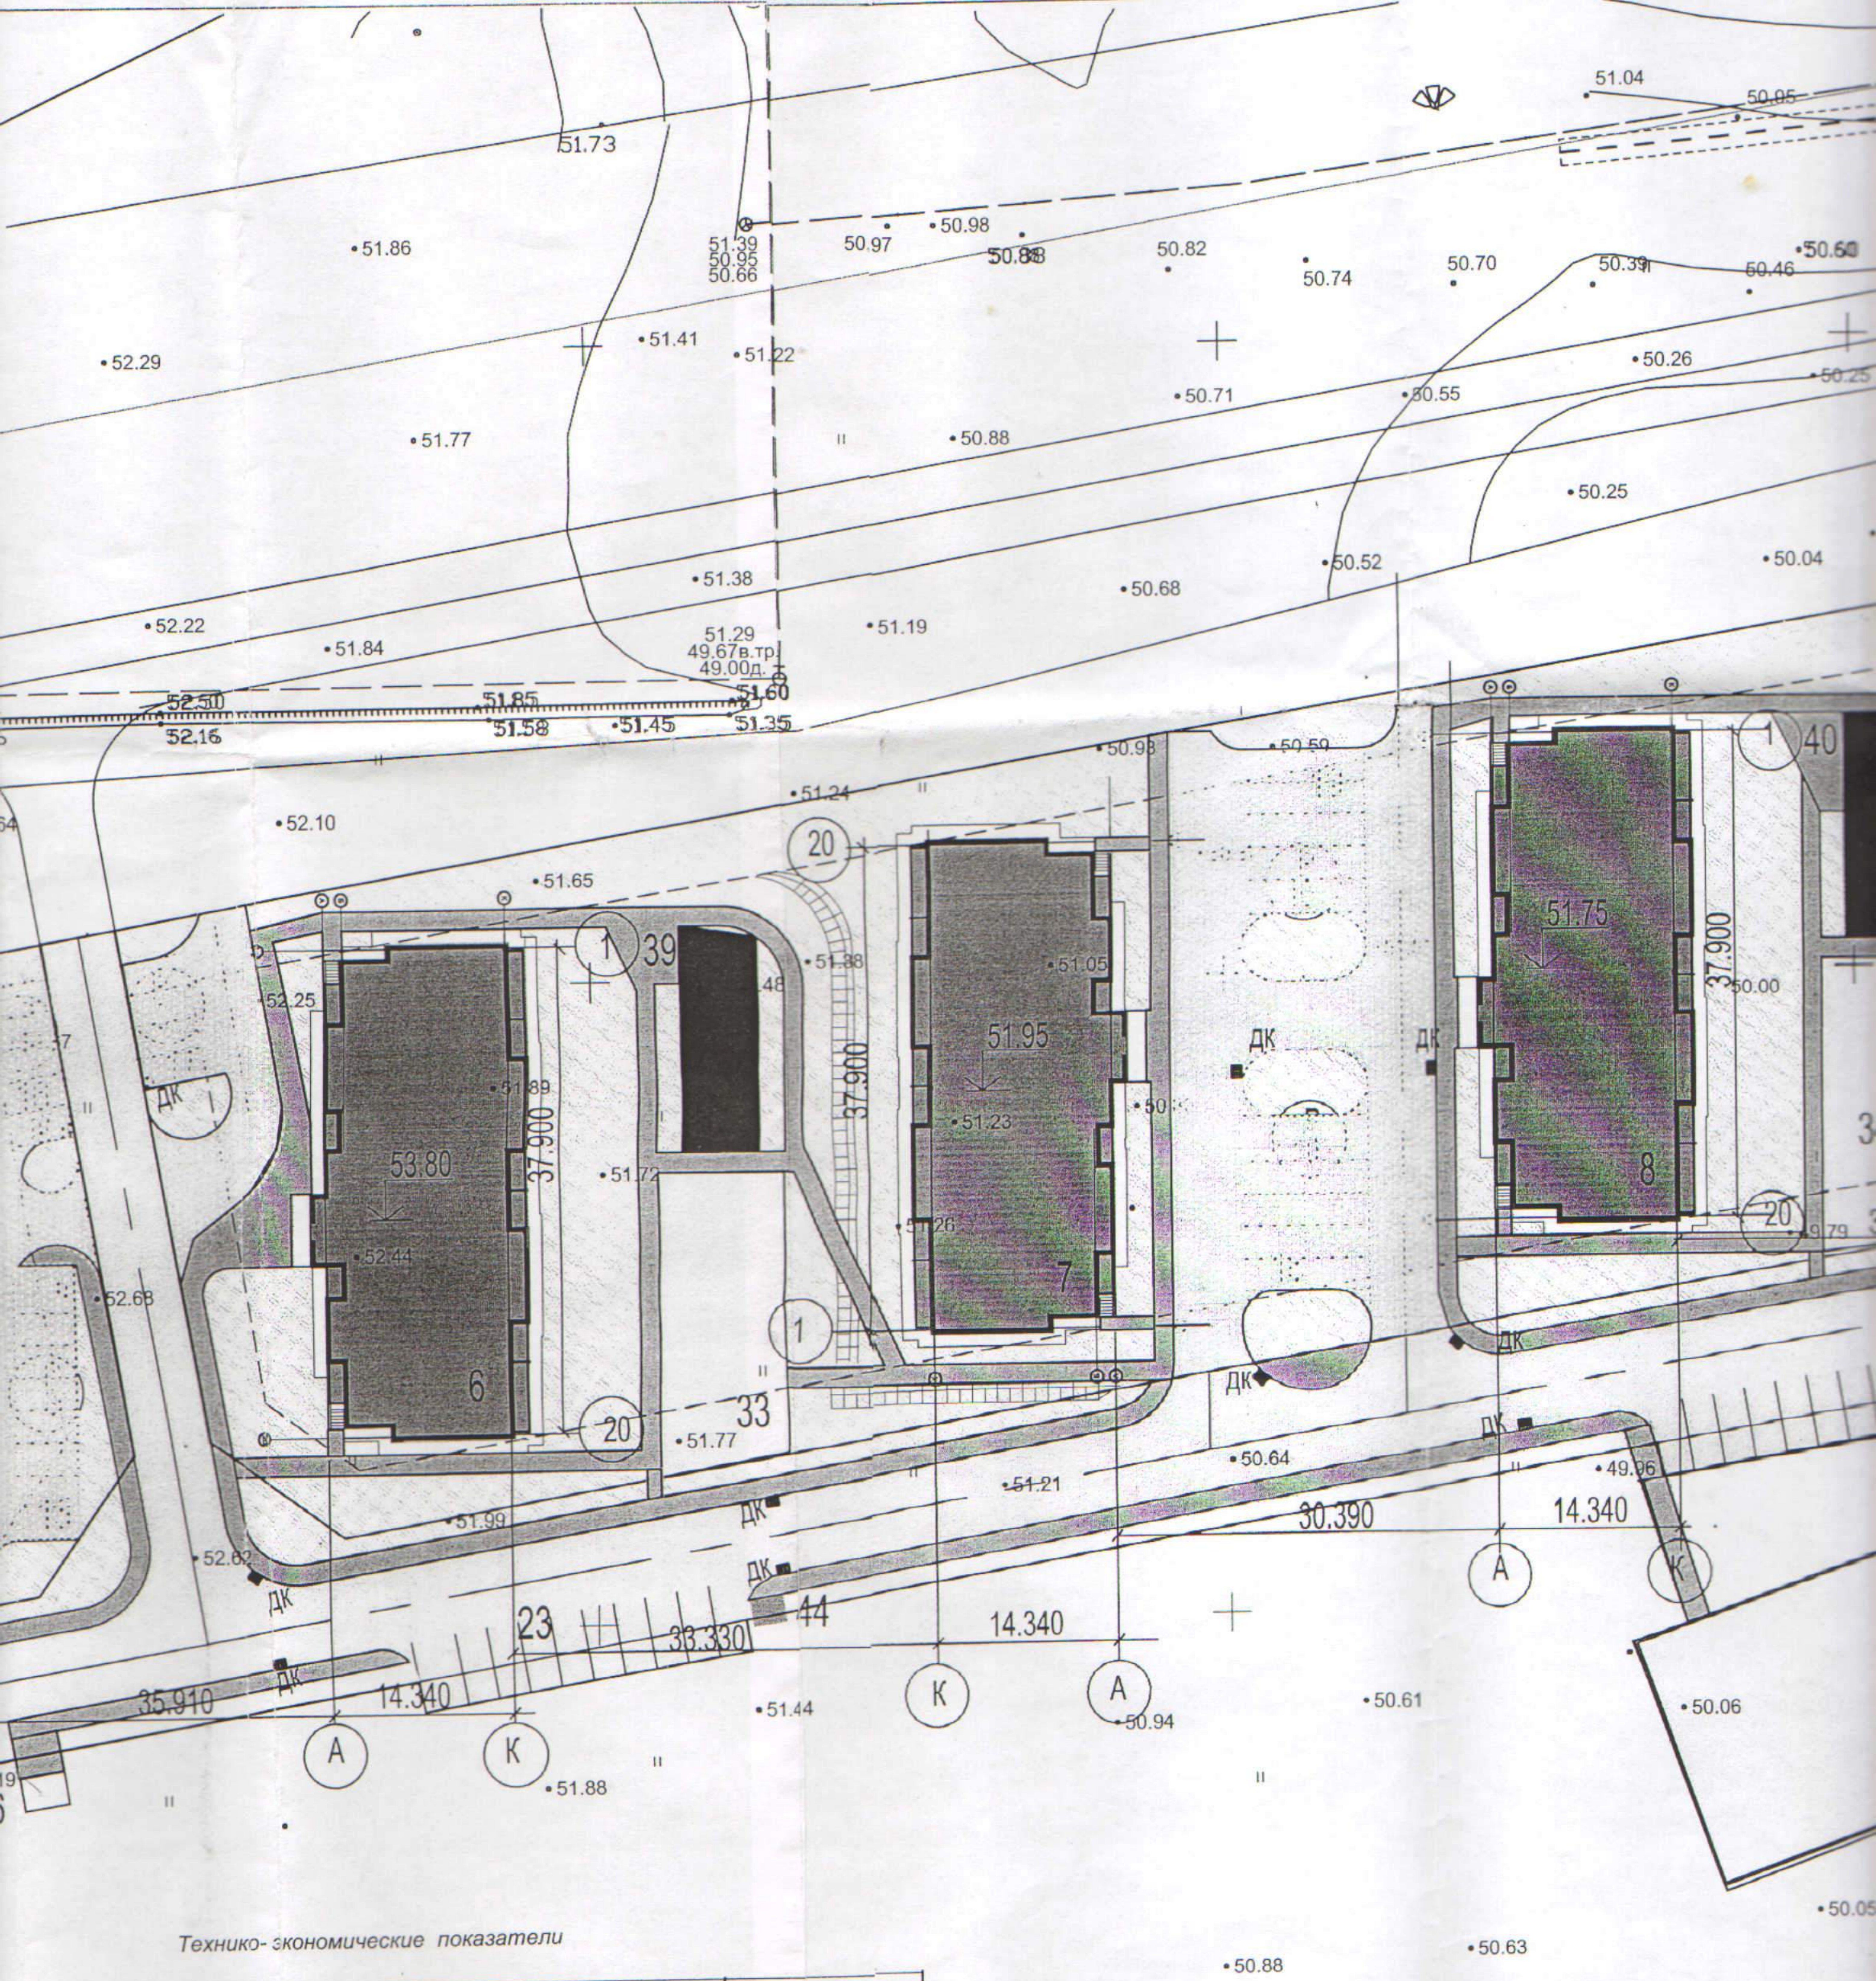


Технико-экономические показатели

Наименование	Ед. изм.	Показатели 1,2,участок	Участок дополнительного благоустройства	Жилая улица
Площадь участка	м²	24061.0	1989.25	6612.4
Площадь застройки	м²	5796.4	-	-
Площадь всех покрытий	м²	8499.8	1267.12	4771.6
Площадь озеленения	м²	9764.8	722.13	1840.80
Процент использования территории	%	59.42	63.7	72.17
Процент застройки	%	24.0	-	-
Количество квартир	шт	702	-	-
Площадь квартир	м²	30896.58	-	-
Максимальное количество жителей	чел	1550	-	-

УСЛОВНЫЕ ОБОЗНАЧЕНИЯ

- Граница участка
- Граница возможного размещения зданий и сооружений
- Проектируемое здание
- Проезды - покрытие дорожная плитка (тип 1)
- Тротуары - покрытие бет плитка (тип 2)

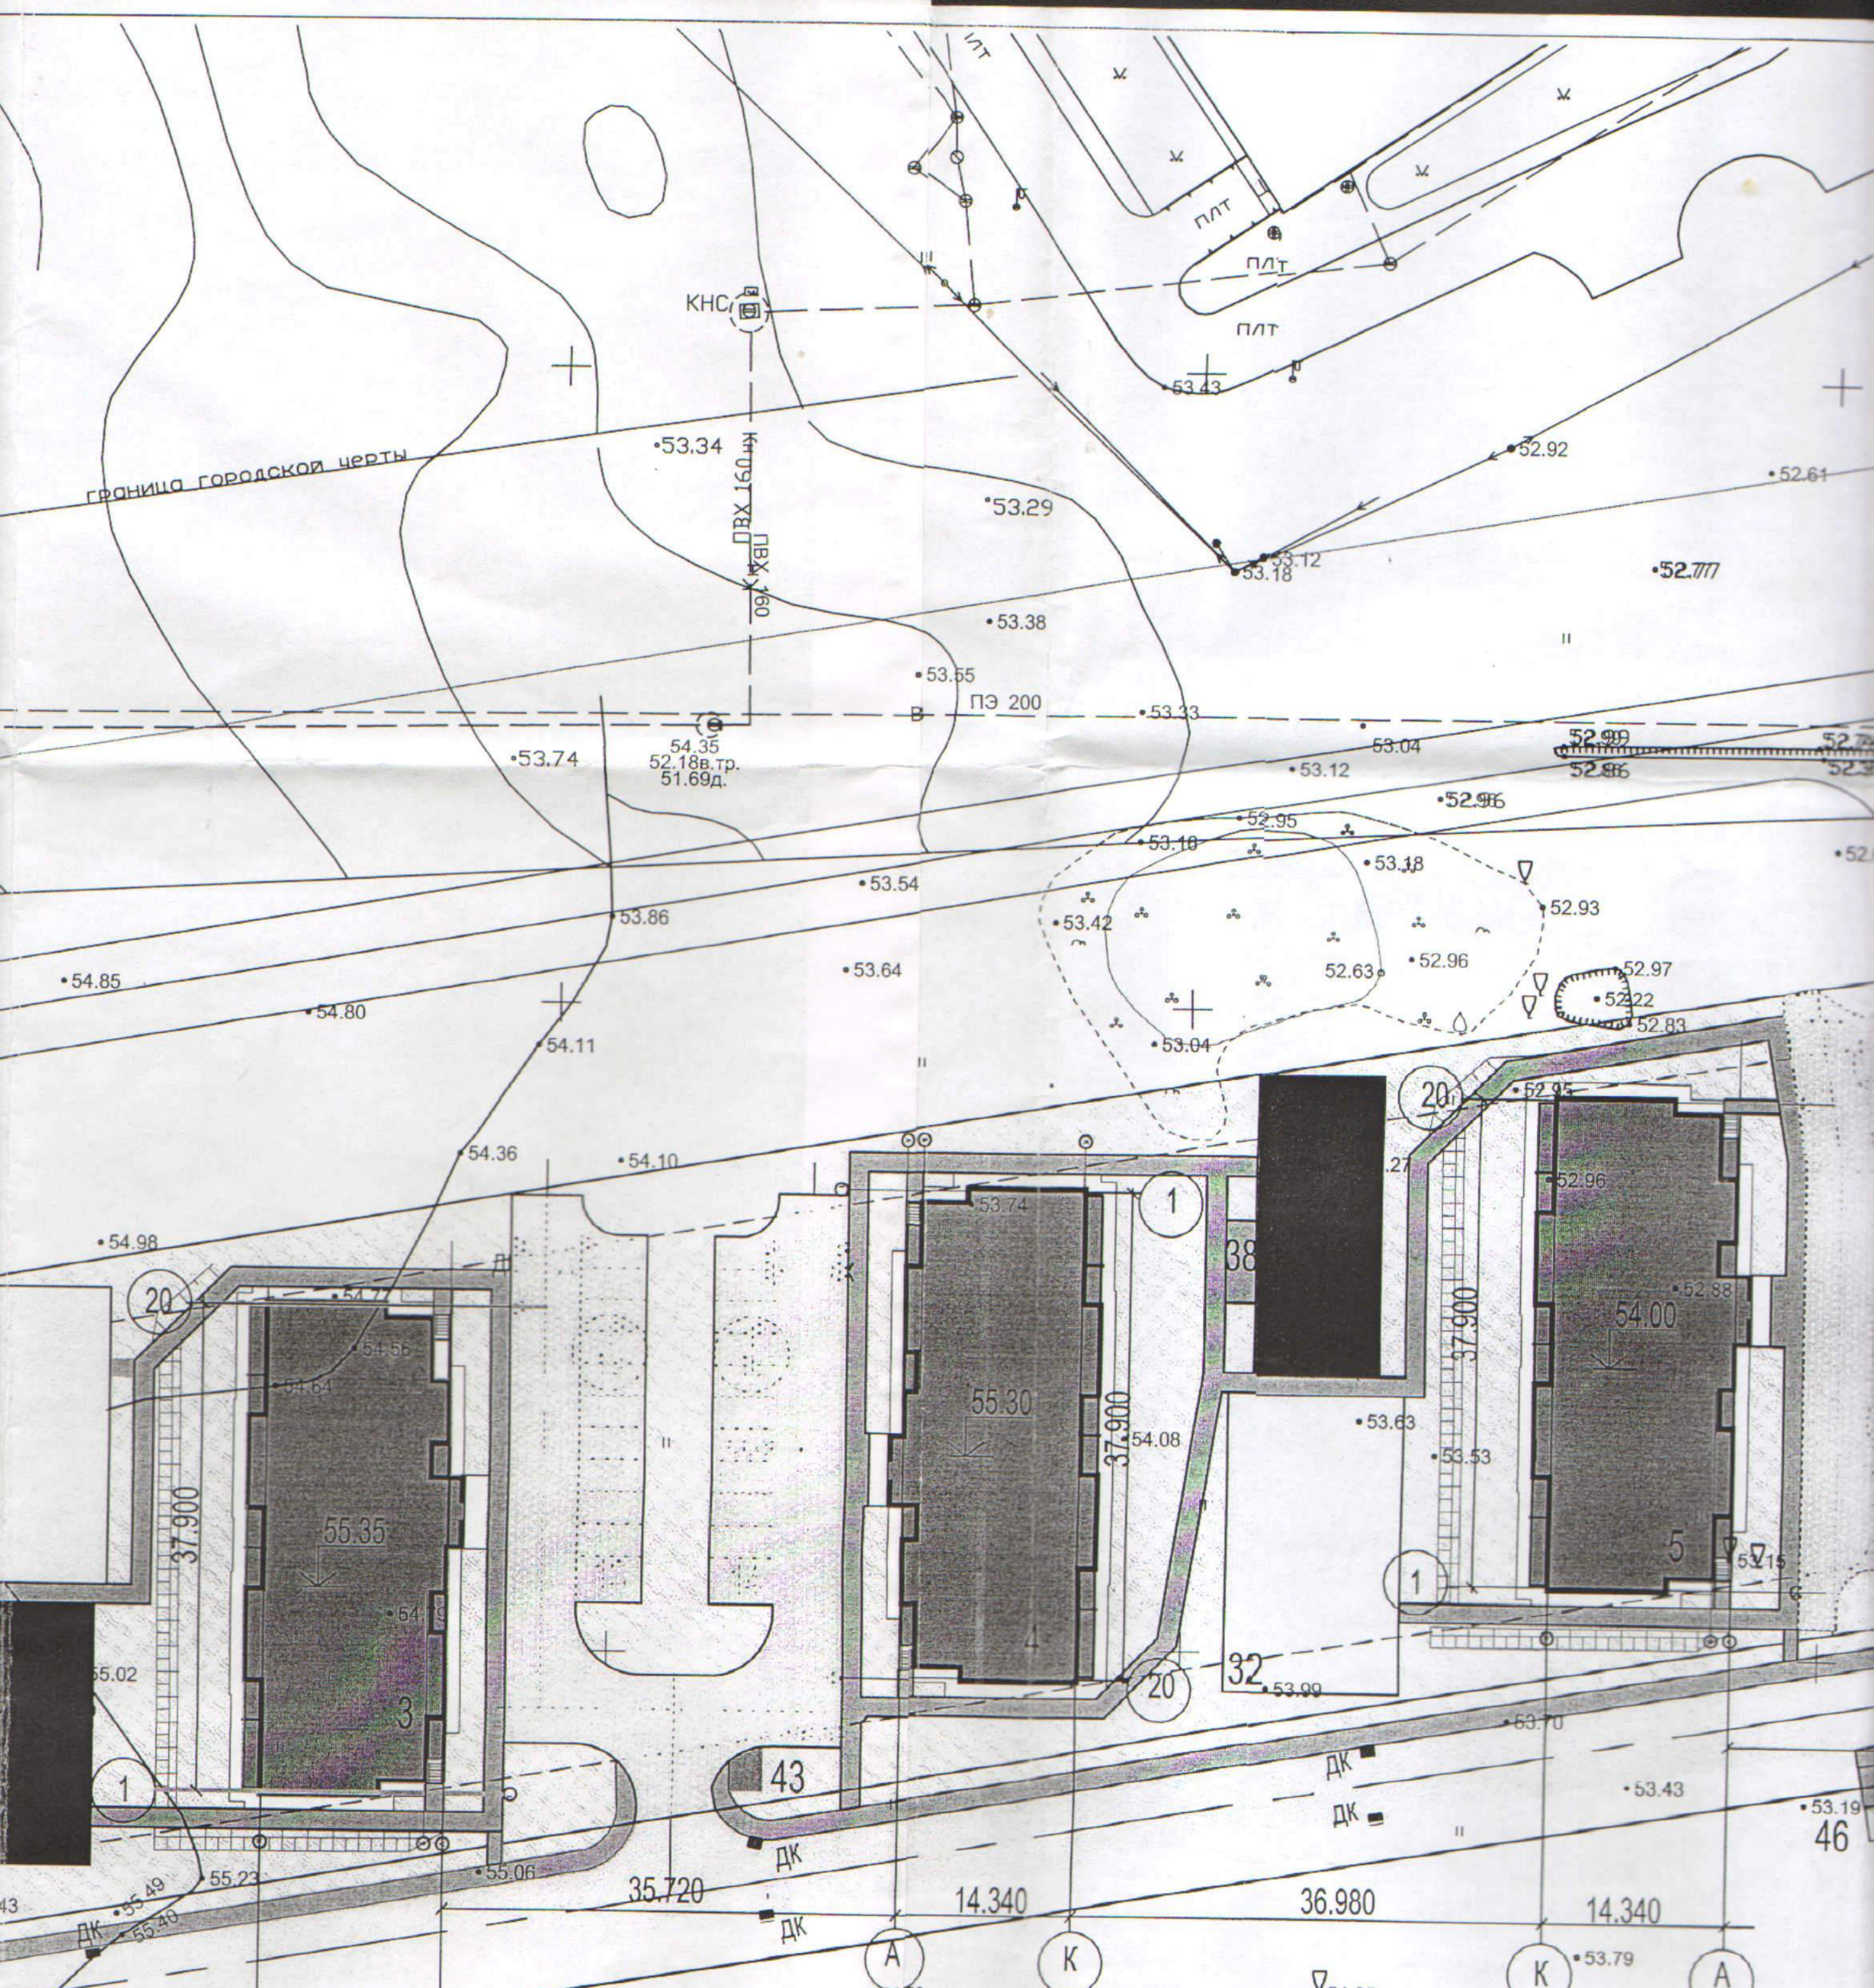

№ п/п	Наим
1	Площадь у
2	Площадь за
3	Площадь во
4	Площадь оз
5	Коэффициен
6	Коэффициен
7	Количество
8	Жилая площ
9	Расчетное
	жителей

ВЕДОМОСТЬ ЖИЛЫХ И ОБЩЕСТВЕННЫХ ЗДАНИЙ

Пор. №	Наименование	Этажность	Количество				Площадь, м²				Объем м³	
			Зданий	Кол-во квартир		Застройки		Общая площадь		Объем ниже ±0.000	Всего	
				Здан	Всего	Здания	Всего	норм. одного дома	Всего			
1	Жилой многоквартирный дом	6	1	54	54	579.64	579.64	2 376.66	2 801.94	754.50	10 488.00	
2-10	Жилой многоквартирный дом	8	9	72	648	579.64	5216.76	3 168.88	3 728.94	754.50	13 269.00	
11,12,13,14,	Парковка на 10 мест	-	-	-	-	-	143,143,143,143	-	-	-	-	
15	Парковка на 8мест	-	-	-	-	-	115.5	-	-	-	-	
16	Парковка на 5мест	-	-	-	-	-	68.7	-	118маш	-	-	
17	Парковка на 3места	-	-	-	-	-	55.0	-	-	-	-	
18,19,20,21,22,23	Парковка на 10 мест	-	-	-	-	-	148.5,137.5,1143.048.5,137.5,143.0,143.0	-	-	-	-	
24,25	Детская площадка	-	-	-	-	-	87.2,214.9,	-	-	-	-	
26,27,28,29		-	-	-	-	-	227.6,103.8,104.0,272.5	-	-	-	-	
30,31,32,33,34,35	Площадка для занятий физкультурой	-	-	-	-	-	317.0,124,314.7,225.2,224.9,800.0	-	-	-	-	
36,37,38,39,40,41	Площадка отдыха	-	-	-	-	-	15.7,15.7,15.7,15.7	-	-	-	-	
42,43,44,45	Площадка для мусороконтейнеров	-	-	-	-	-	5.0,5.0,5.0,5.0	-	-	-	-	
46	КТП	-	-	-	-	-	-	-	-	-	-	
47	Очистные сооружения дождевых вод	-	-	-	-	-	-	-	-	-	-	

